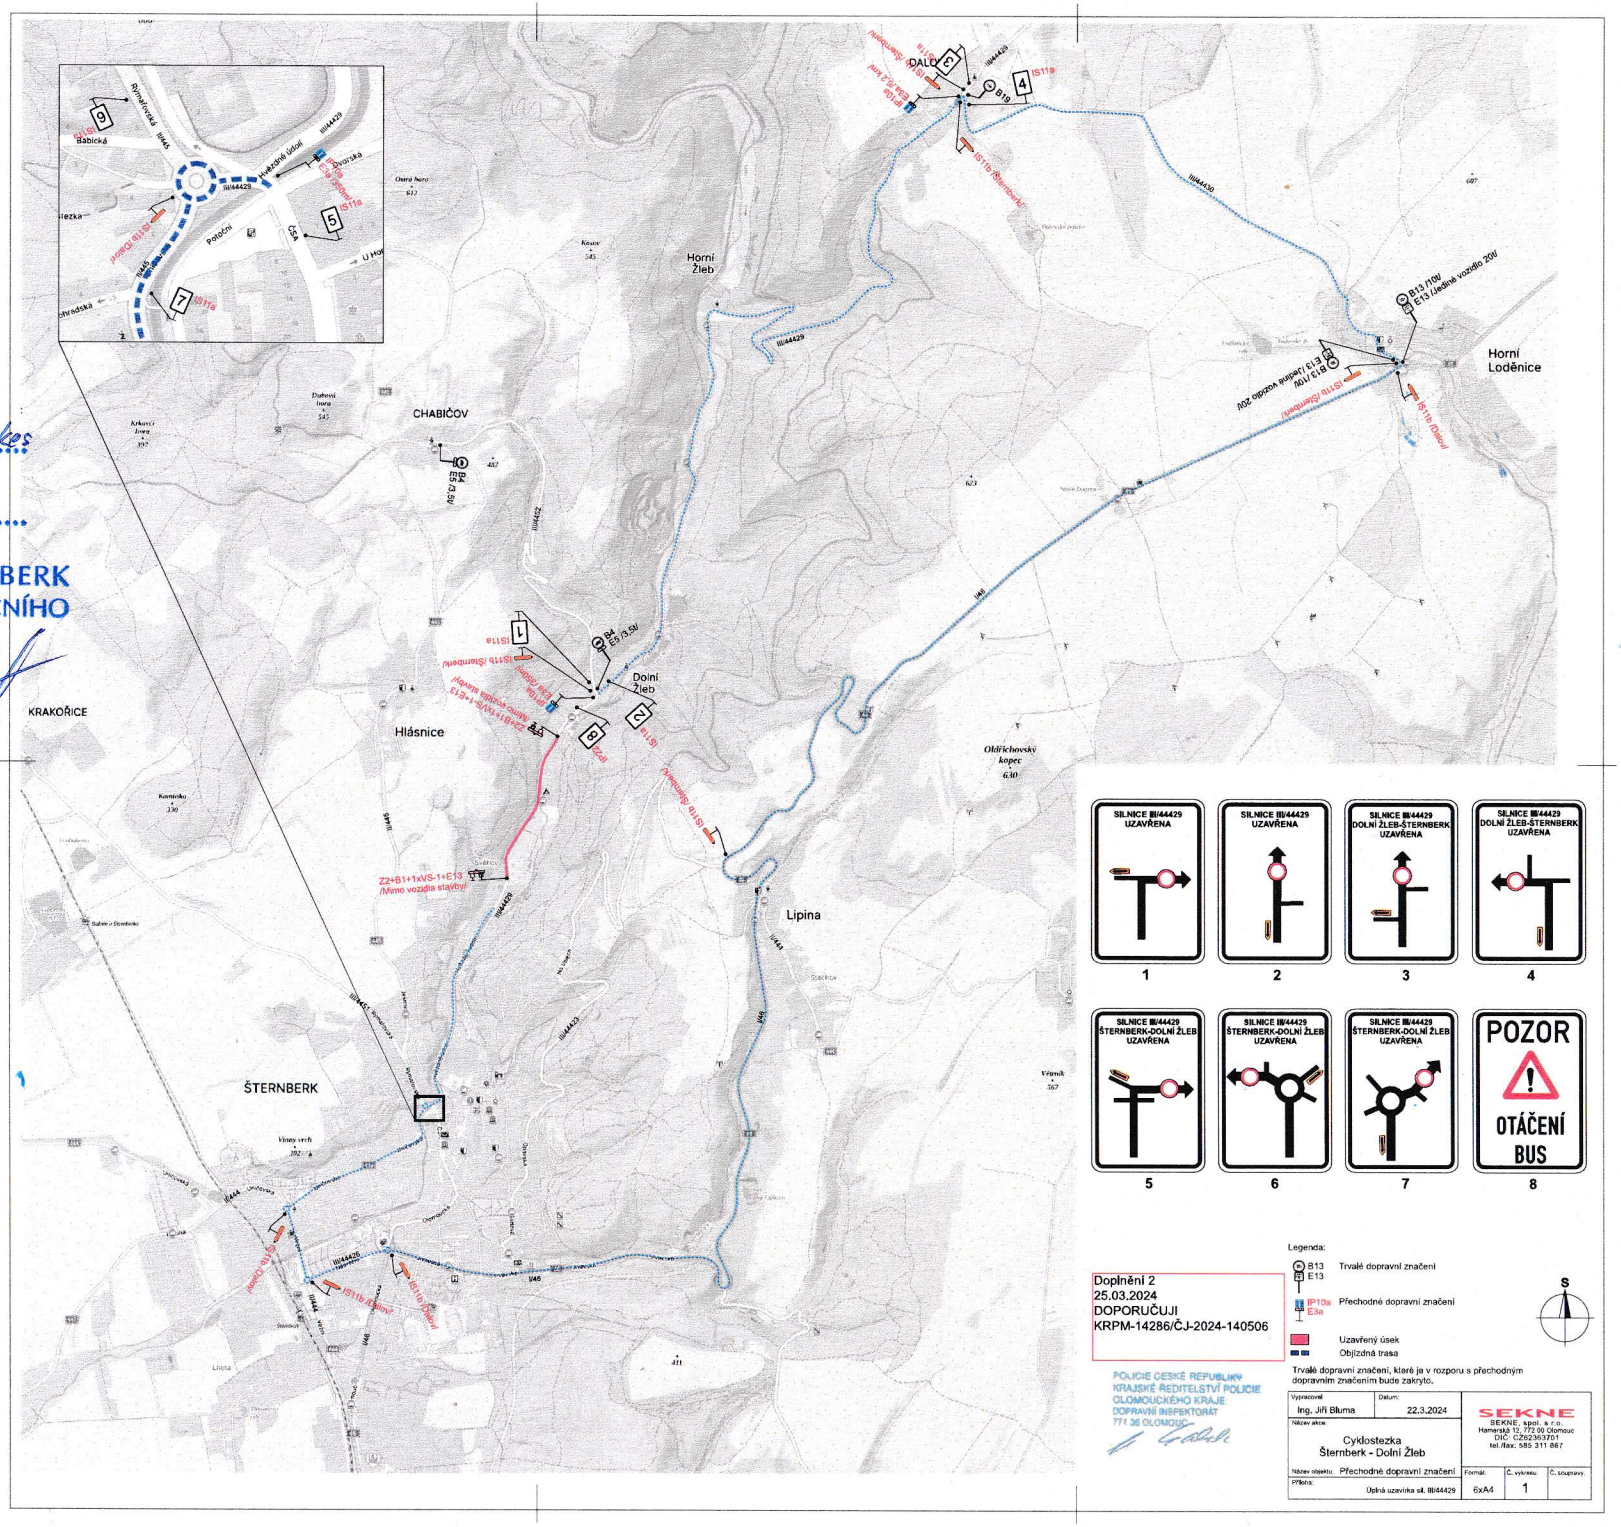

Doplnění 2
25.03.2024
DOPORUČUJI
KRPM-14286/ČJ-2024-140506

POLICIE ČESKÉ REPUBLIKY
KRAJSKÉ ŘEDITELSTVÍ POLICIE
OLOMOUCKÉHO KRAJE
DOPRAVNÍ INSPEKTORÁT
771 36 OLOMOUC

Legenda:
- B13 / E13 — Trvalé dopravní značení
- IP10a / E3a — Přechodné dopravní značení
- Uzavřený úsek
- Objízdná trasa

Trvalé dopravní značení, která je v rozporu s přechodným dopravním značením bude zakryto.

Vypracoval: Ing. Jiří Bluma	Datum: 22.3.2024	SEKNE, spol. s r.o. Hanácká 12, 772 00 Olomouc IČO: CZ62363701 tel./fax: 585 311 867	
Název akce: Cyklostezka Šternberk - Dolní Žleb			
Název objektu: Přechodné dopravní značení		Formát: 6xA4	Č. výkresu: 1
Příloha: Úplná uzavírka sil. III/44429			Č. soupisky:

TANOVENO
29/ODSH 99/2024/kes
ZNAČKA
5.3.2024
DATUM
Ý ÚŘAD ŠTERNBERK
OPRAVY A SILNIČNÍHO
OSPODÁŘSTVÍ
PODPIS

Elektronický podpis: 26.3.2024
Certifikát autora podpisu:
Jméno: Petr Keselák, DiS.
Vydal: PostSignum Qualified CA 4
Platnost do: 9.10.2025 10:09 +02:00