


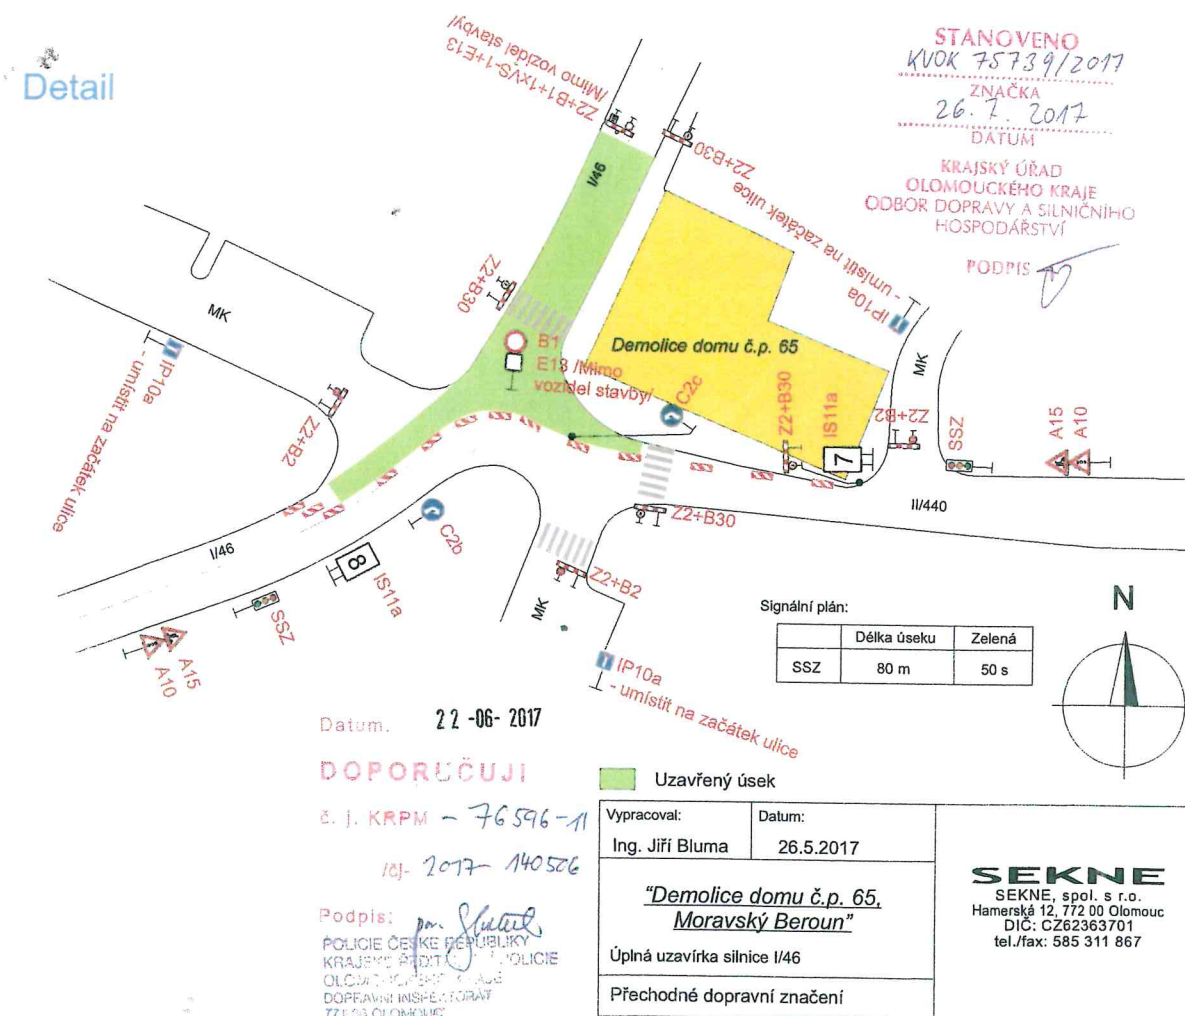
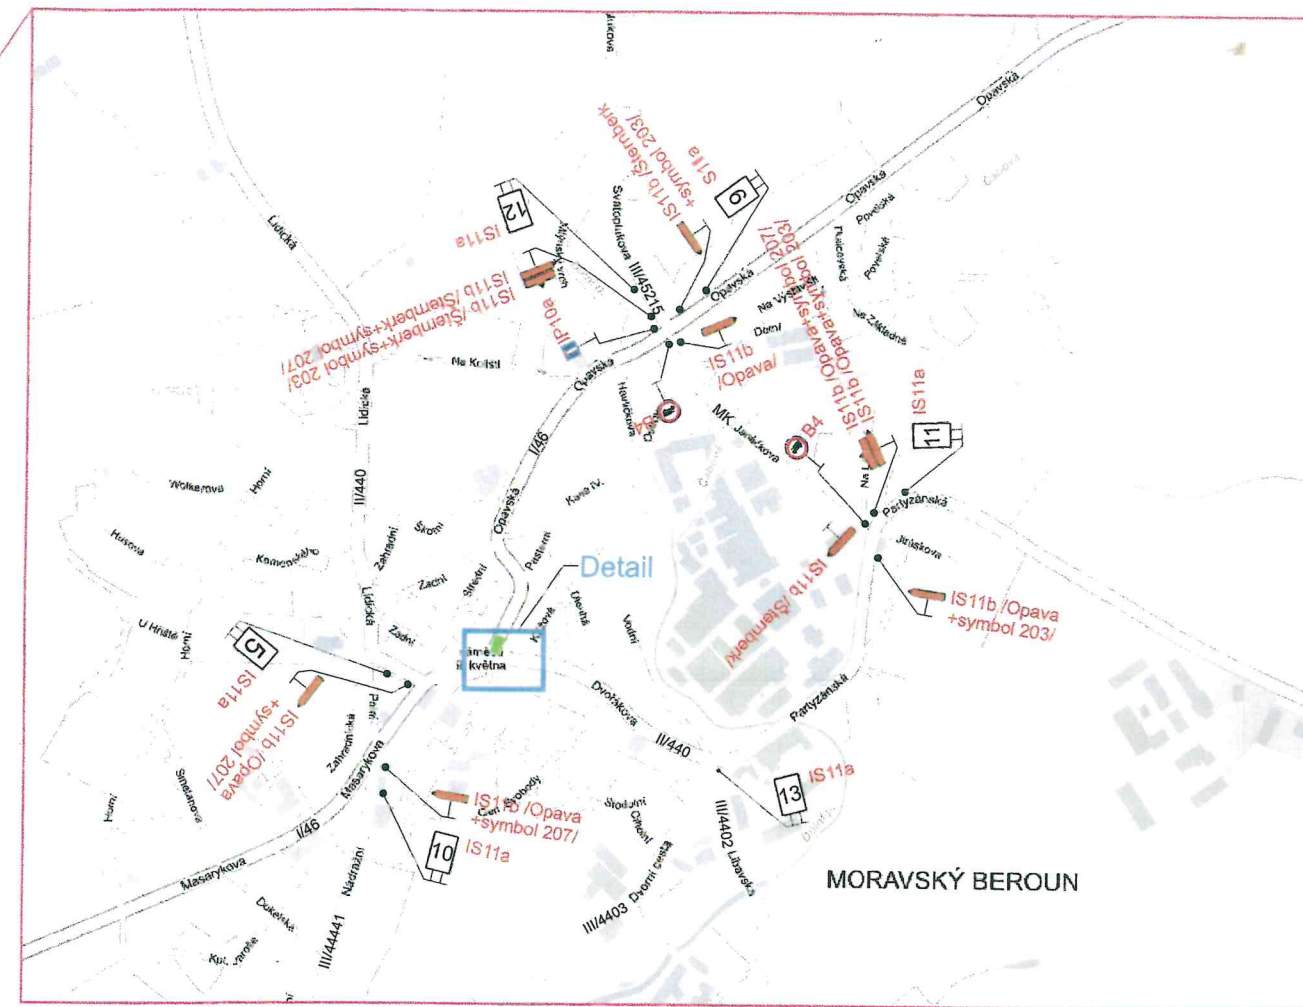


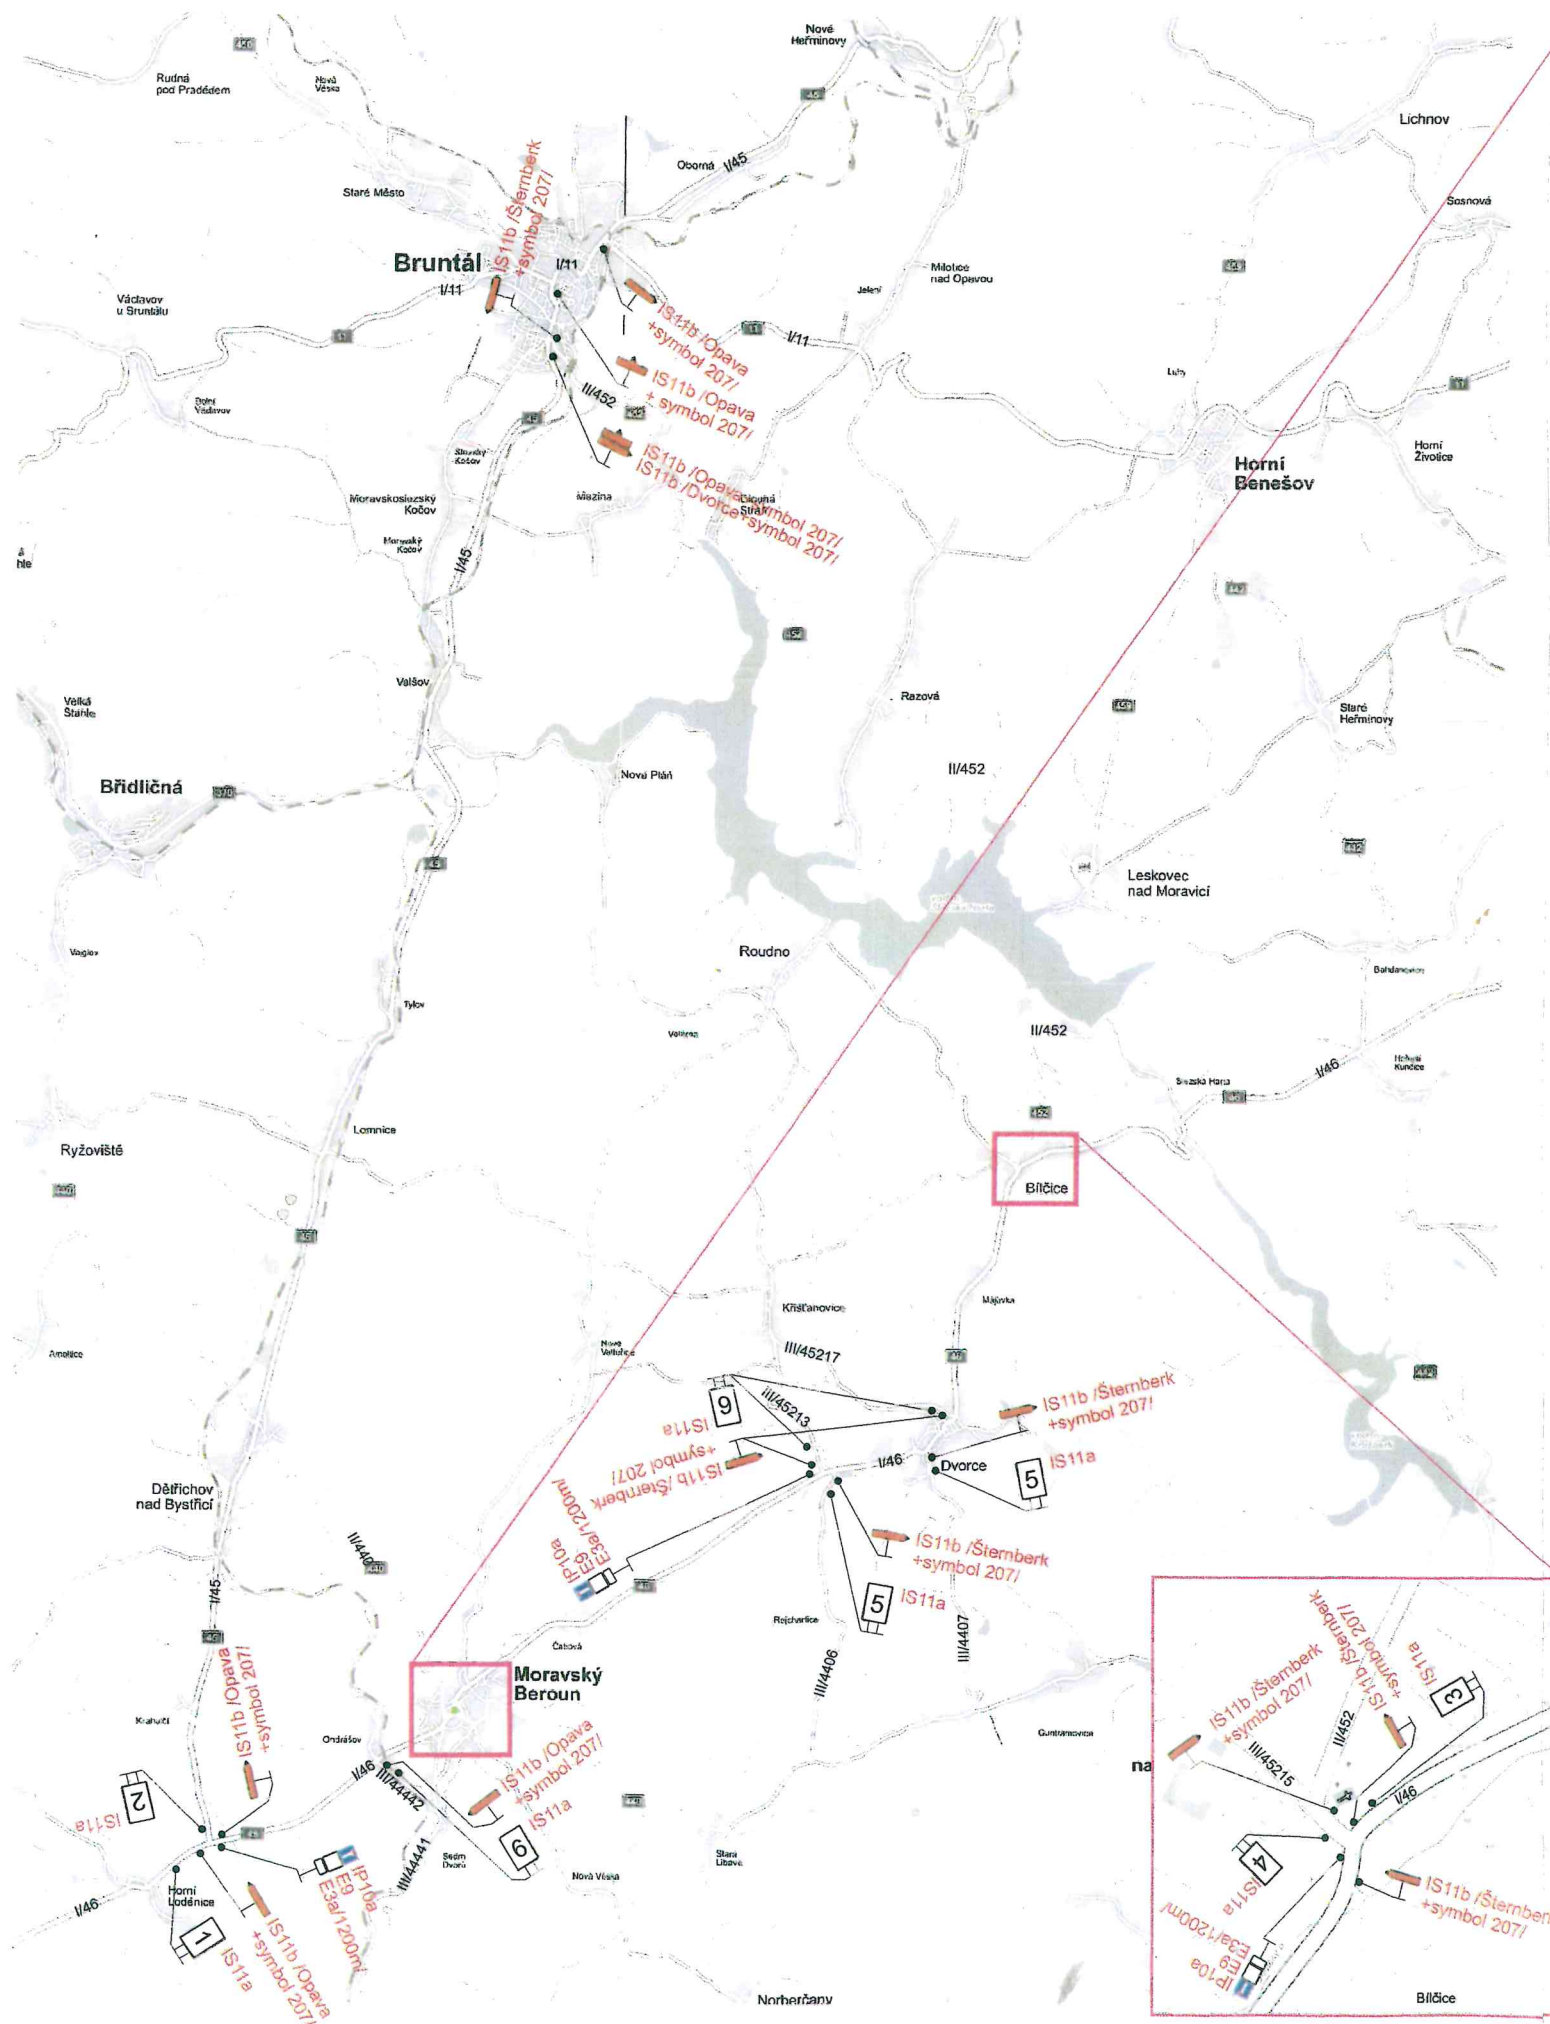

Detail

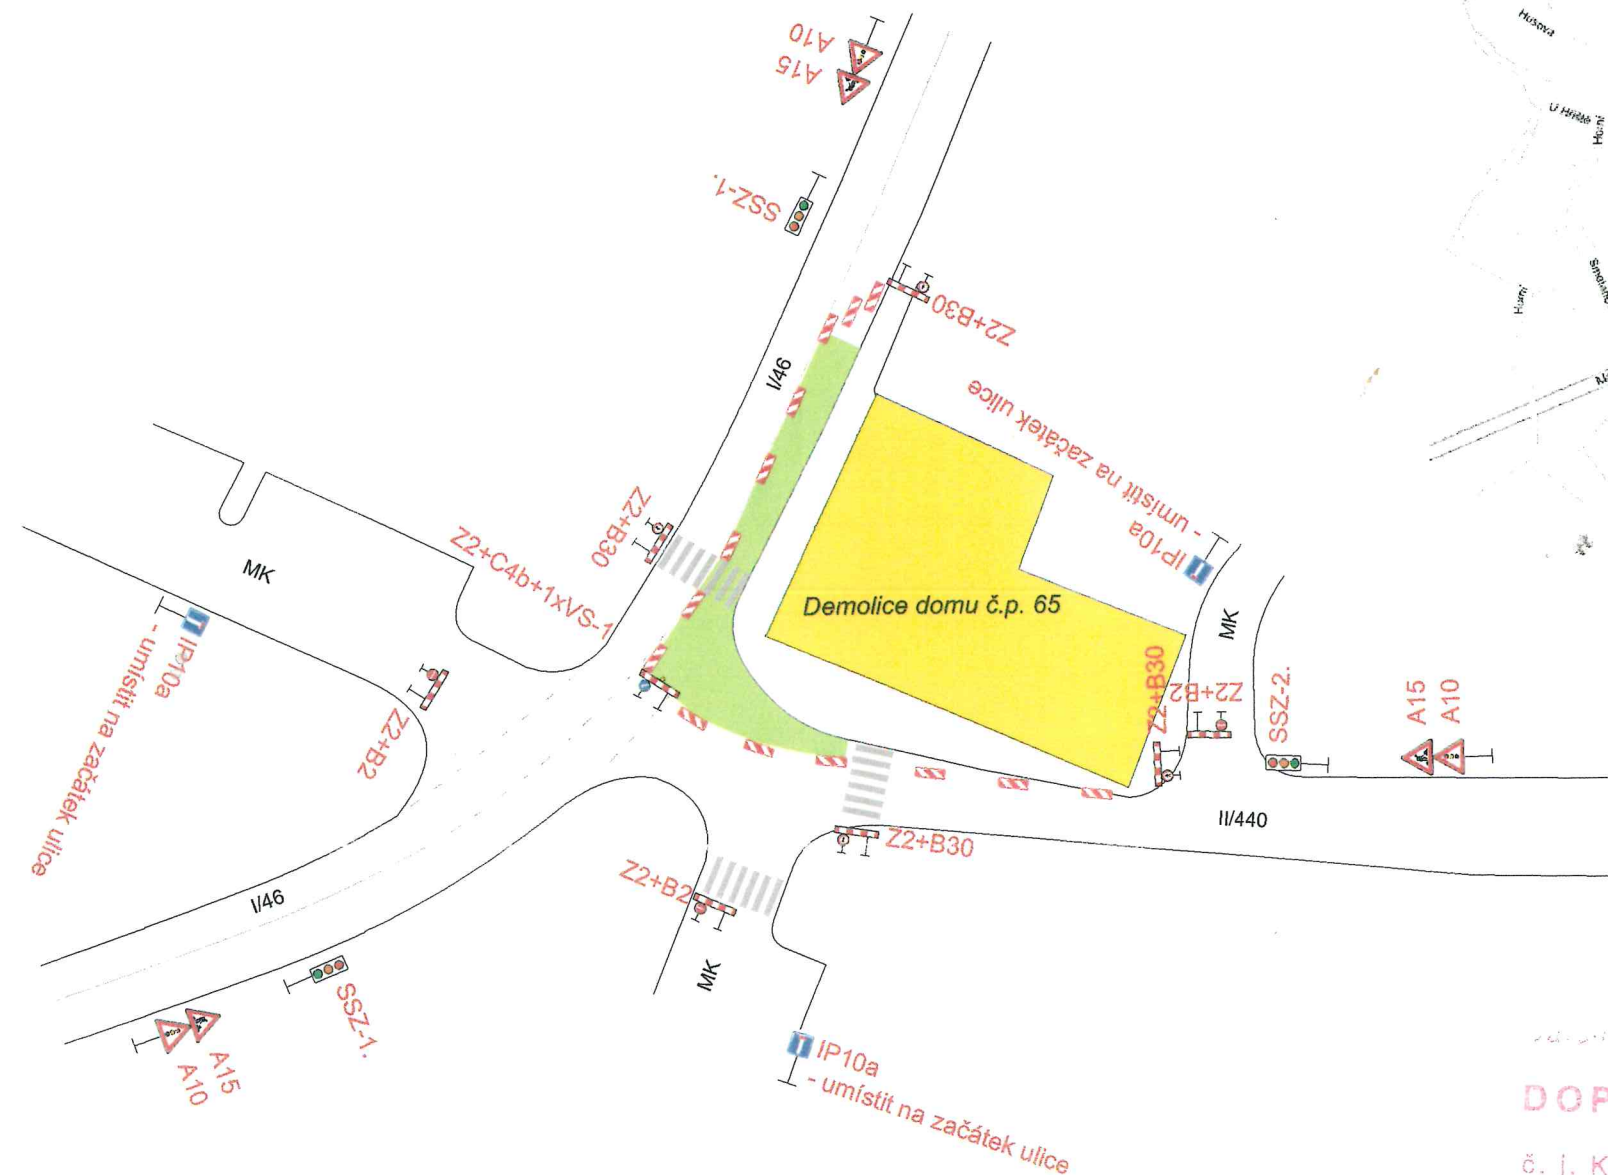


Situace

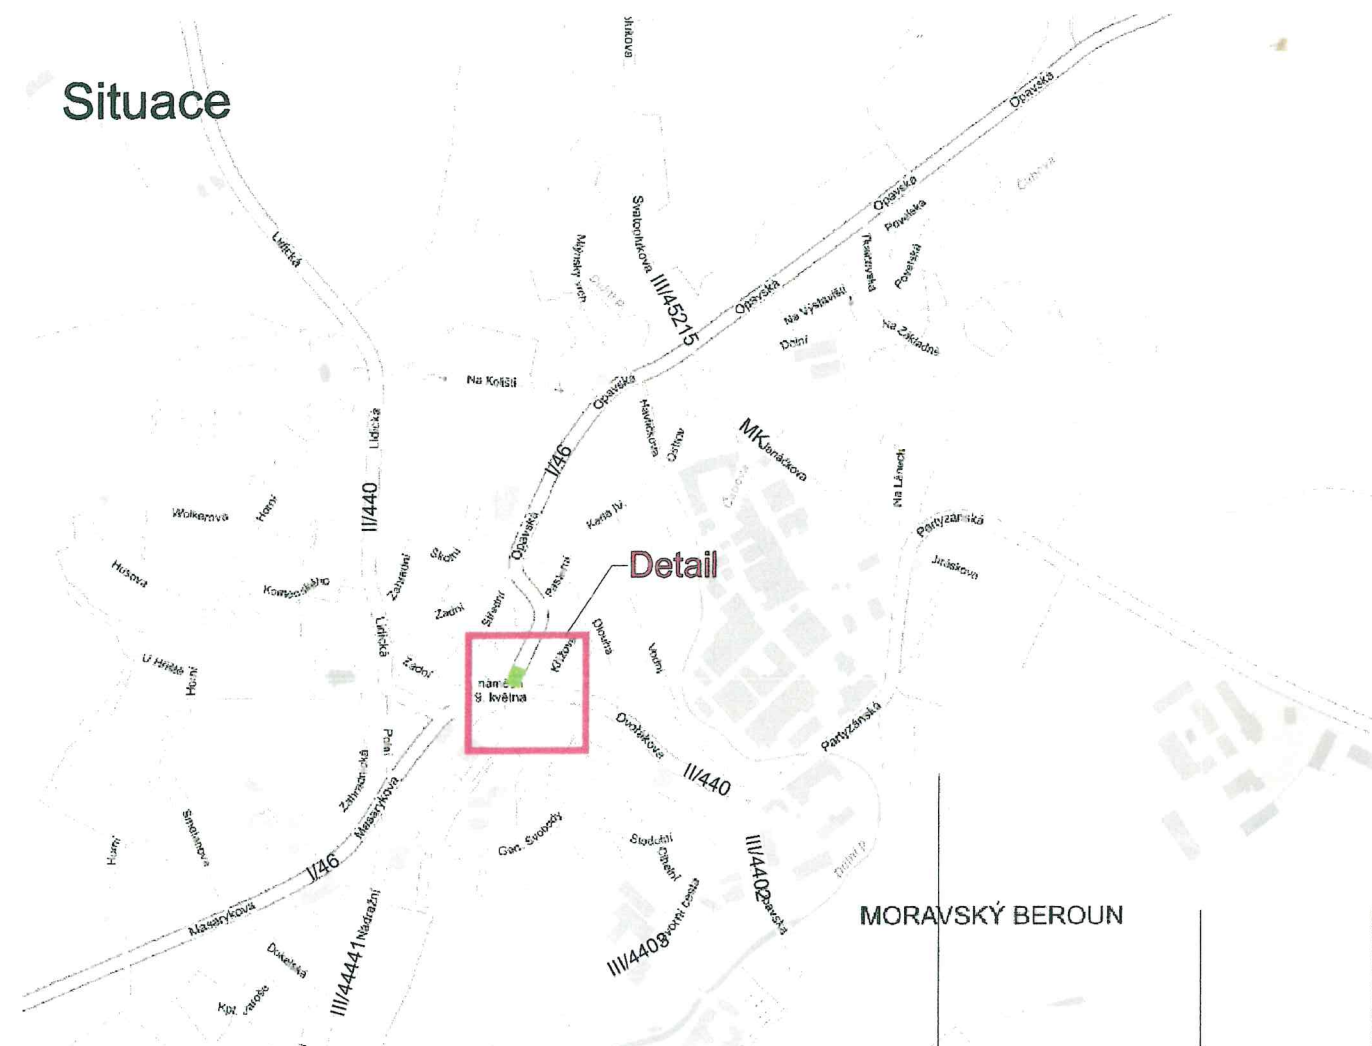

MORAVSKÝ BEROUN

STANOVENO
KVOK 75739/2017
ZNAČKA
26.7.2017
DATUM

KRAJSKÝ ÚŘAD
OLOMOUCKÉHO KRAJE
ODBOR DOPRAVY A SILNIČNÍHO
HOSPODÁŘSTVÍ

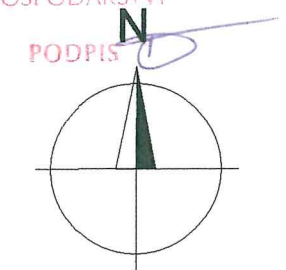

Signální plán:

	Délka úseku	Zelená
SSZ-1.	80 m	50 s
SSZ-2.	80 m	20 s

22-06-2017

DOPORUČUJI

č. j. KRPM - 76596-1

18.7.2017 - 140506

Podpis:
POLICIE ČESKÉ REPUBLIKY
KRAJSKÉ ŘEDITELSTVÍ POLICIE
OLOMOUCKÉHO KRAJE
DOPRAVNÍ INSPEKTORÁT
771 36 OLOMOUC

Uzavřený úsek

Vypracoval:	Datum:
Ing. Jiří Bluma	26.5.2017

"Demolice domu č.p. 65.
Moravský Beroun"
Částečná uzavírka silnice II/46 a II/440
Přechodné dopravní značení

SEKNE
SEKNE, spol. s r.o.
Hamerská 12, 772 00 Olomouc
DIČ: CZ62363701
tel./fax: 585 311 867



1



2



3



4



5

3x



6

3x



7



8



9



10



11



12



13

22-06-2017

POLICIE ČESKÉ REPUBLIKY
KRAJSKÉ ŘEDITELSTVÍ POLICIE
OLOMOUCKÝ ÚJED
DOPRAVNÍ INSPEKTORÁT
771 36 OLOMOUČ

Vypracoval:

Ing. Jiří Bluma

Datum:

26.5.2017

"Demolice domu č.p. 65.
Moravský Beroun"

Úplná uzavírka silnice I/46

Specifikace IS11a

SEKNE

SEKNE, spol. s r.o.
Hamerská 12, 772 00 Olomouc
DIČ: CZ62363701
tel./fax: 585 311 867