

1

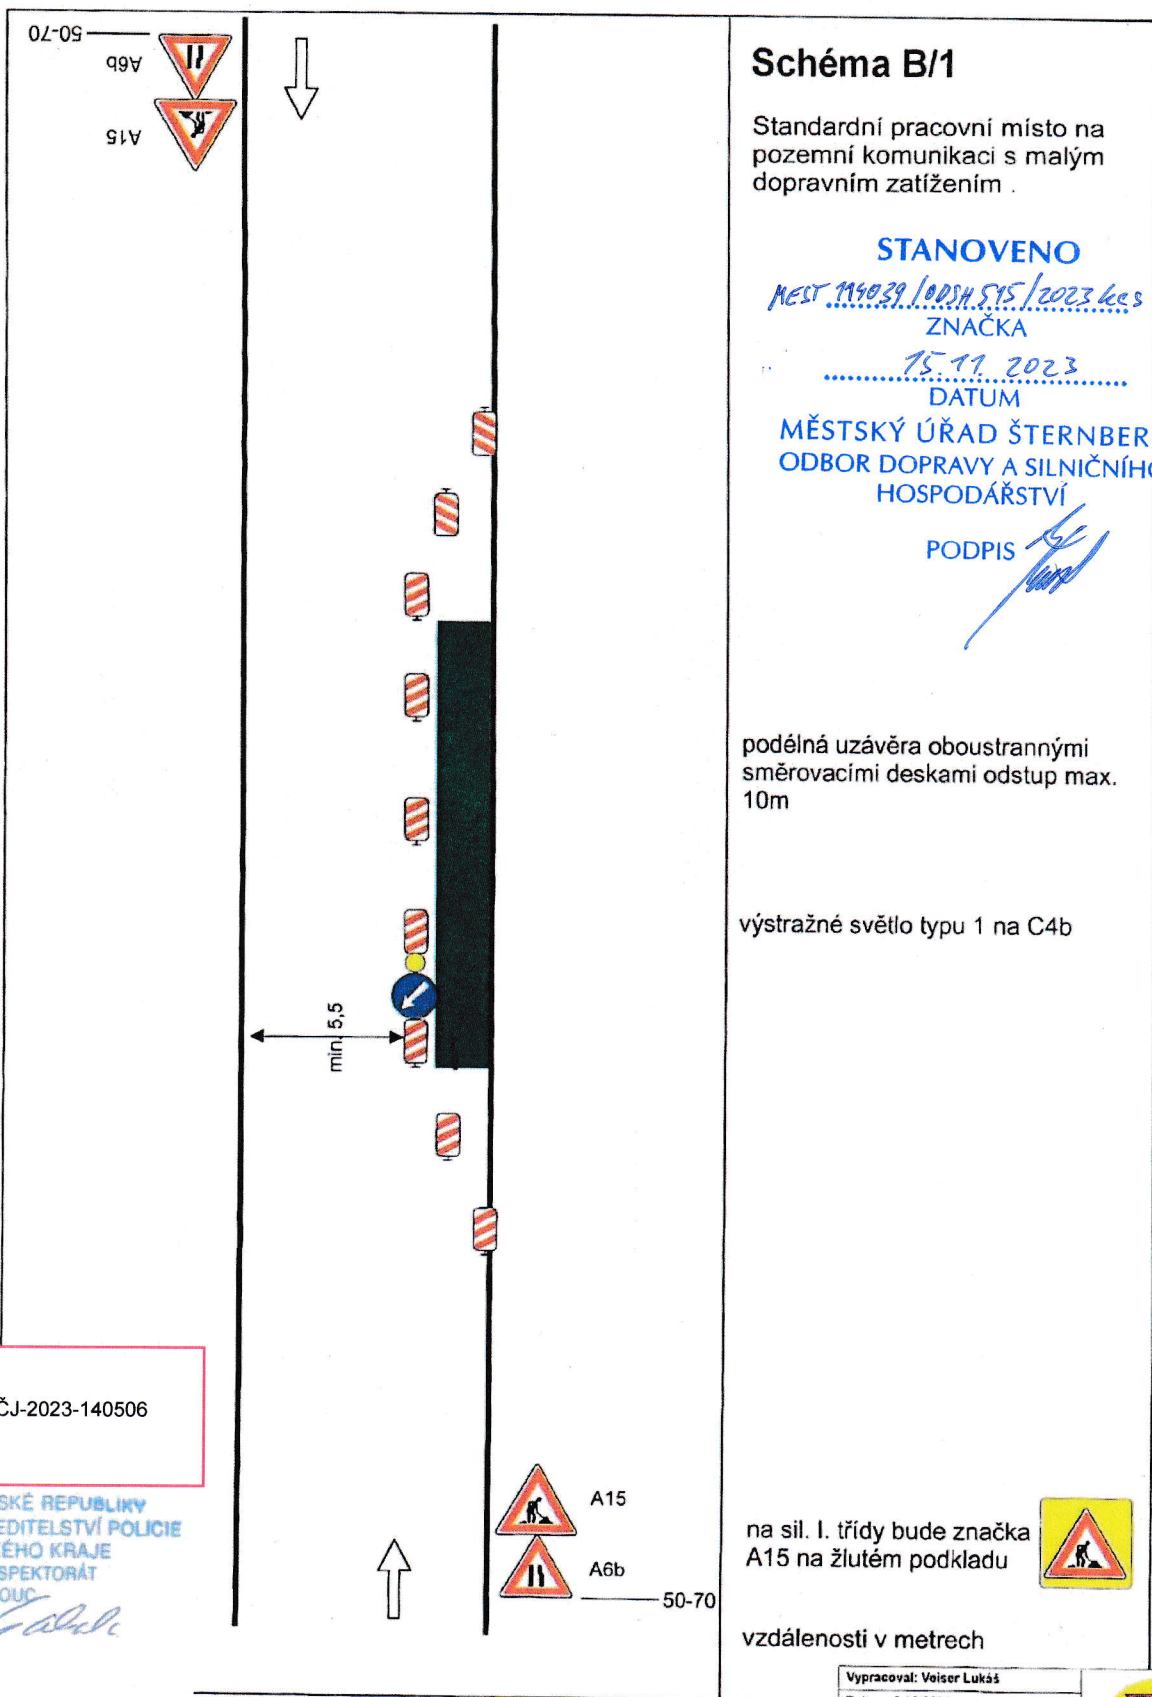


Schéma B/1


Standardní pracovní místo na pozemní komunikaci s malým dopravním zatížením .

STANOVENO

MEST 114039/100SH.515/2023 kes
ZNAČKA

15.11.2023
DATUM


MĚSTSKÝ ÚŘAD ŠTERNBERK
ODBOR DOPRAVY A SILNIČNÍHO
HOSPODÁŘSTVÍ

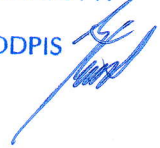PODPIS 

podélná uzávěra oboustrannými směrovacími deskami odstup max. 10m

výstražné světlo typu 1 na C4b


Dne 07.11.2023
DOPORUČUJI
KRPM-142542-2/ČJ-2023-140506

POLICIE ČESKÉ REPUBLIKY
KRAJSKÉ ŘEDITELSTVÍ POLICIE
OLOMOUCKÉHO KRAJE
DOPRAVNÍ INSPEKTORÁT
771 36 OLOMOUČ


na sil. I. třídy bude značka A15 na žlutém podkladu



vzdálenosti v metrech

Vypracoval: Veiser Lukáš Datum: 3.12.2021 Standardní pracovní místo na pozemní komunikaci s malým dopravním zatížením .	 Adresa provozovny: Pavlovka 2 Olomouc 772 00
---	--