

4

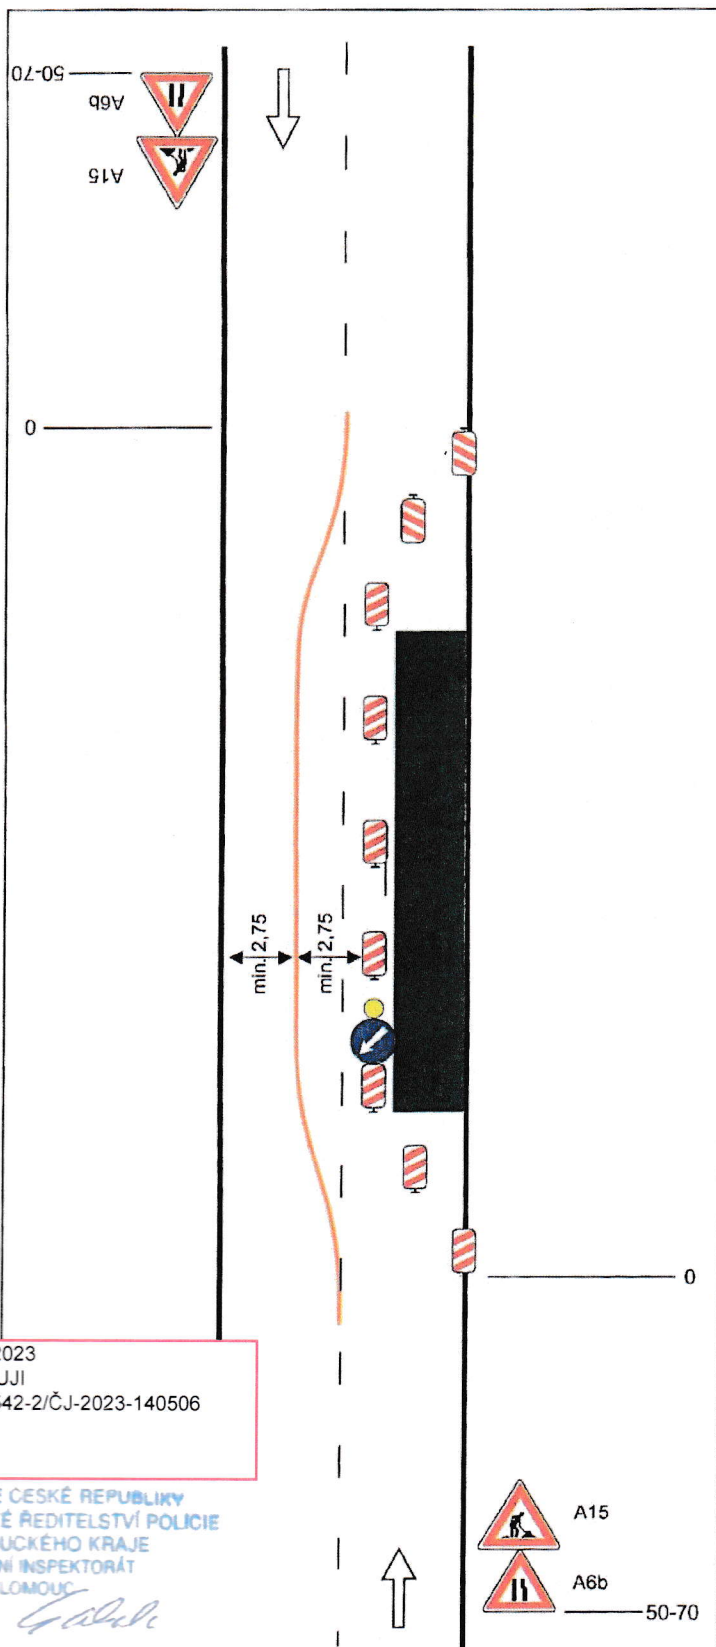


Schéma C/4

Standardní pracovní místo.
Práce v jízdním pruhu. Dva
pomocné jízdní pruhy

STANOVENO

MEST.114039/ODS.H.575/2023.1028

ZNAČKA

15.11.2023

DATUM

MĚSTSKÝ ÚŘAD ŠTERNBERK
ODBOR DOPRAVY A SILNIČNÍHO
HOSPODÁŘSTVÍ

PODPIS

podélná uzávěra oboustrannými
směrovacími deskami odstup max.
20m

výstražné světlo typu 1 na C4b

na sil. I. třídy bude značka
A15 na žlutém podkladu



vzdálenosti v metrech

Vypracoval: Veiser Lukáš

Datum: 3.12.2021

Standardní pracovní místo.
Práce v jízdním pruhu. Dva
pomocné jízdní pruhy



Adresa provozovny: Pavalkeva 2
Olomouc 772 00