

8

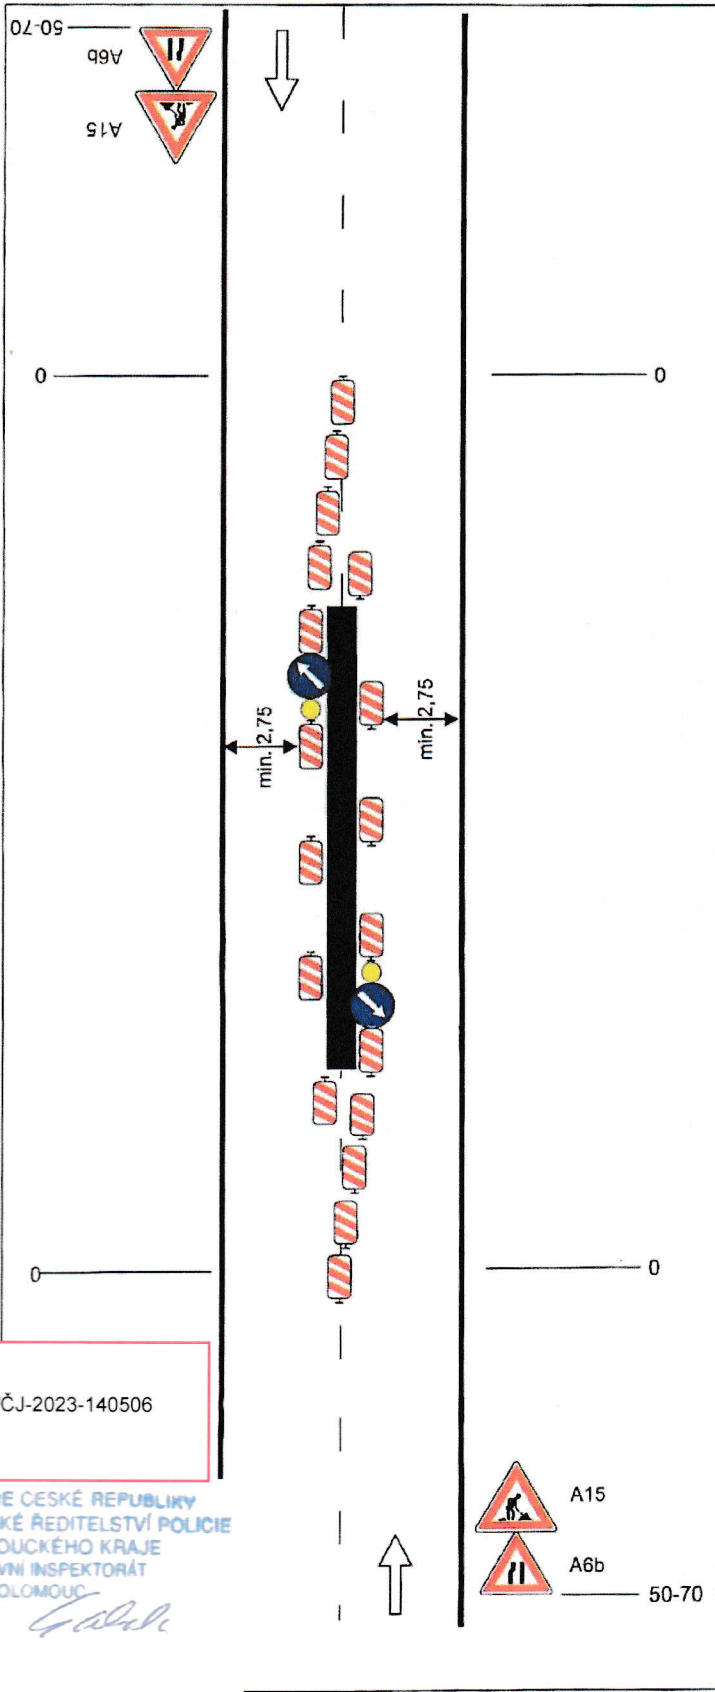


Schéma B/7

Standardní pracovní místo uprostřed vozovky.

výstražné světlo typu 1 na C4a

podélná uzávěra oboustrannými směrovacími deskami odstup max. 10m

výstražné světlo typu 1 na C4a

STANOVENO

MEST 119039/ODS4 575/2023 KES

ZNAČKA

15.11.2023

DATUM

MĚSTSKÝ ÚŘAD ŠTERNBERK
ODBOR DOPRAVY A SILNIČNÍHO
HOSPODÁŘSTVÍ

PODPIS



na sil. I. třídy bude značka A15 na žlutém podkladu

vzdálenosti v metrech

Dne 07.11.2023
DOPORUČUJI
KRPM-142542-2/ČJ-2023-140506

POLICIE ČESKÉ REPUBLIKY
KRAJSKÉ ŘEDITELSTVÍ POLICIE
OLOMOUCKÉHO KRAJE
DOPRAVNÍ INSPEKTORÁT
771 36 OLOMOUC

Vypracoval: Veiser Lukáš

Datum: 3.12.2021

Standardní pracovní místo
uprostřed vozovky.

SVĚBODA

Adresa provozovny: Pavelkova 2
Olomouc 772 00