

72

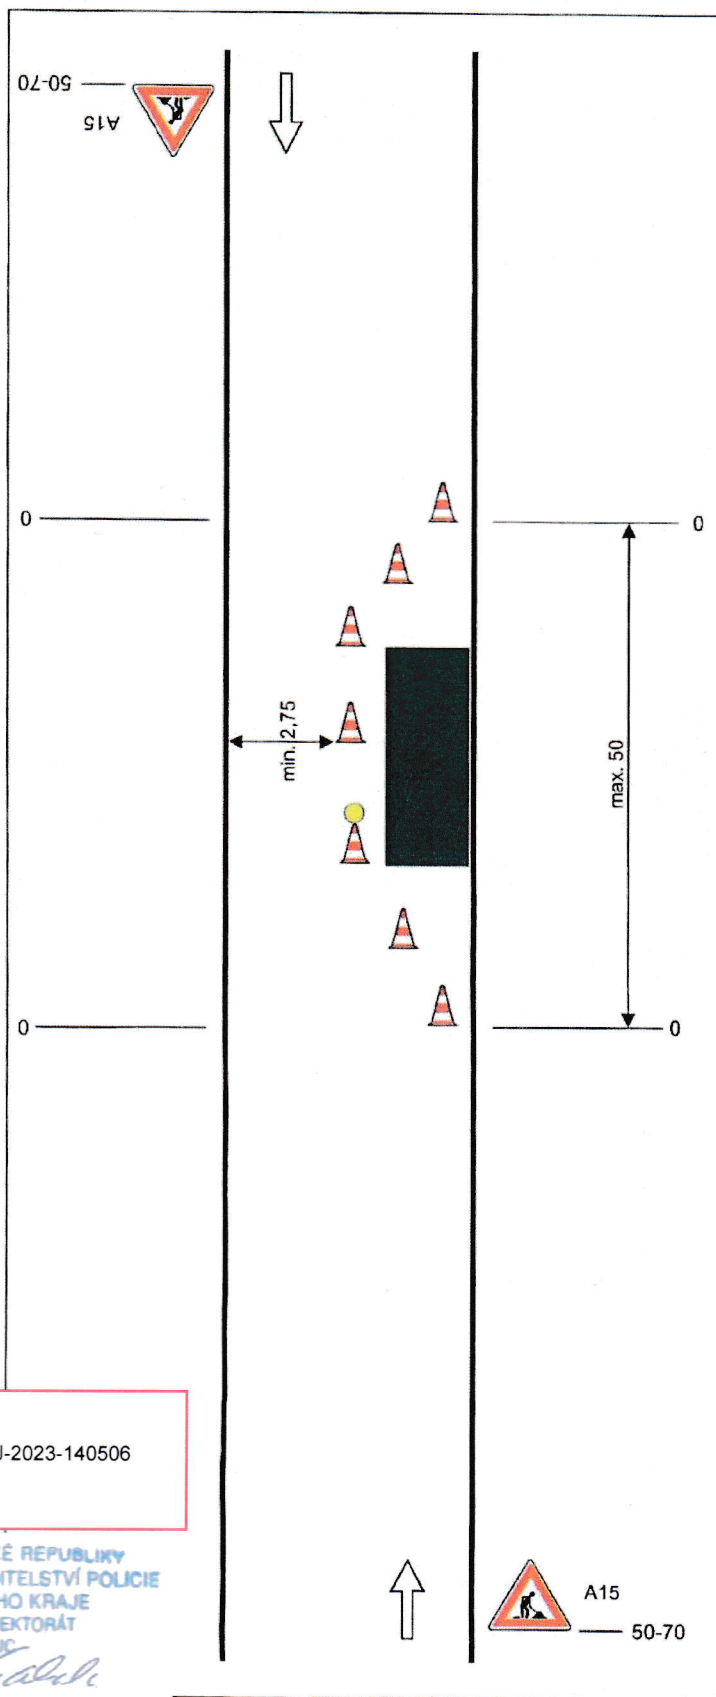


Schéma B/24

Operativní pracovní místo na vozovce.

STANOVENO
 MEST #14039/OPSA 515/2023
 ZNAČKA
 15.11.2023
 DATUM
 MĚSTSKÝ ÚŘAD ŠTERNBERK
 ODBOR DOPRAVY A SILNIČNÍHO
 HOSPODÁŘSTVÍ

PODPIS

podélná uzávěra
odstup max. 6m

Dne 07.11.2023
 DOPORUČUJI
 KRPM-142542-2/ČJ-2023-140506

POLICIE ČESKÉ REPUBLIKY
 KRAJSKÉ ŘEDITELSTVÍ POLICIE
 OLOMOUCKÉHO KRAJE
 DOPRAVNÍ INSPEKTORÁT
 771 38 OLOMOUC

na sil. I. třídy bude značka
 A15 na žlutém podkladu

vzdálenosti v metrech

Vypracoval: Veiser Lukáš Datum: 2.12.2021 Operativní pracovní místo na vozovce.	 Adresa provozovny: Pavelkova 2 Olomouc 772 00
---	--