


99

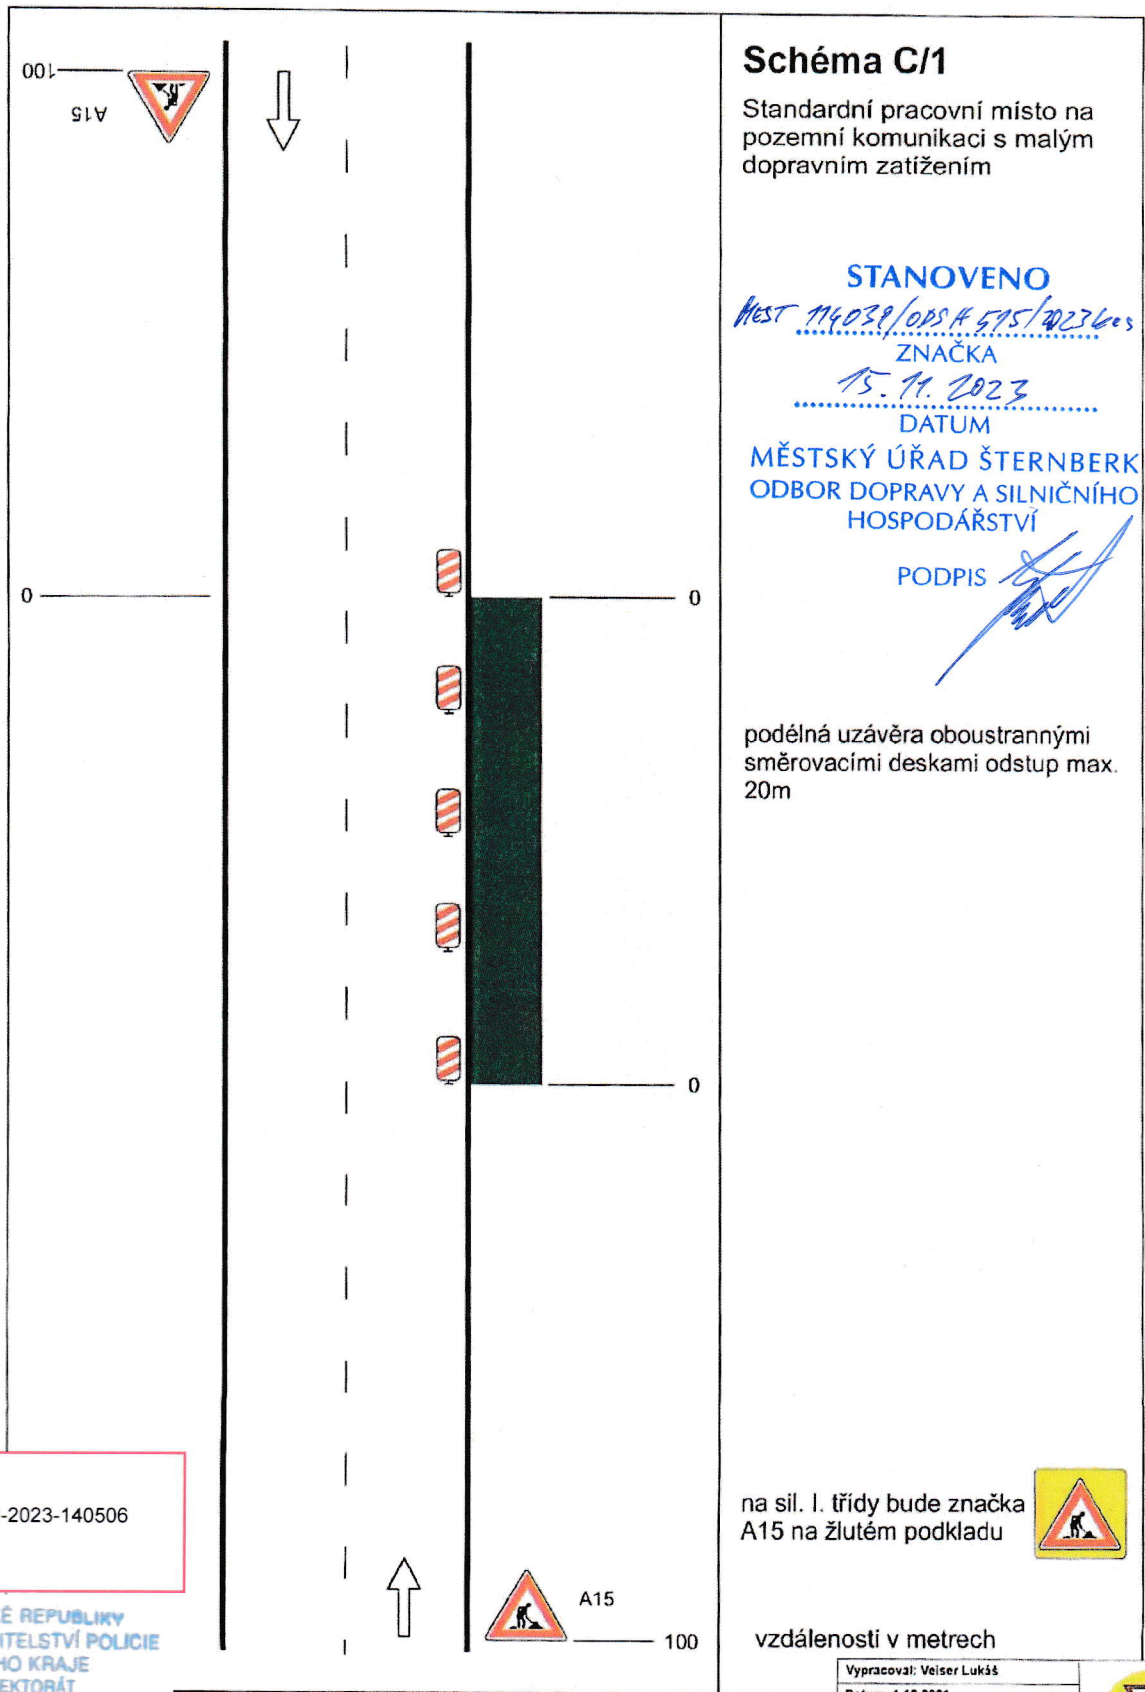

### Schéma C/1

Standardní pracovní místo na pozemní komunikaci s malým dopravním zatížením

#### STANOVENO

MEST 114039/OPS A 595/2023 603

ZNAČKA

15. 11. 2023

DATUM

MĚSTSKÝ ÚŘAD ŠTERNBERK  
ODBOR DOPRAVY A SILNIČNÍHO  
HOSPODÁŘSTVÍ

PODPIS

podélná uzávěra oboustrannými  
směrovacími deskami odstup max.  
20m

Dne 07.11.2023  
DOPORUČUJI  
KRPM-142542-2/ČJ-2023-140506

na sil. I. třídy bude značka  
A15 na žlutém podkladu



POLICIE ČESKÉ REPUBLIKY  
KRAJSKÉ ŘEDITELSTVÍ POLICIE  
OLOMOUCKÉHO KRAJE  
DOPRAVNÍ INSPEKTORÁT  
771 38 OLOMOUČ

vzdálenosti v metrech

Vypracoval: Veiser Lukáš  
Datum: 1.12.2021  
Standardní pracovní místo na  
pozemní komunikaci s malým  
dopravním zatížením



Adresa provozovny: Pavelkova 2  
Olomouc 771 09