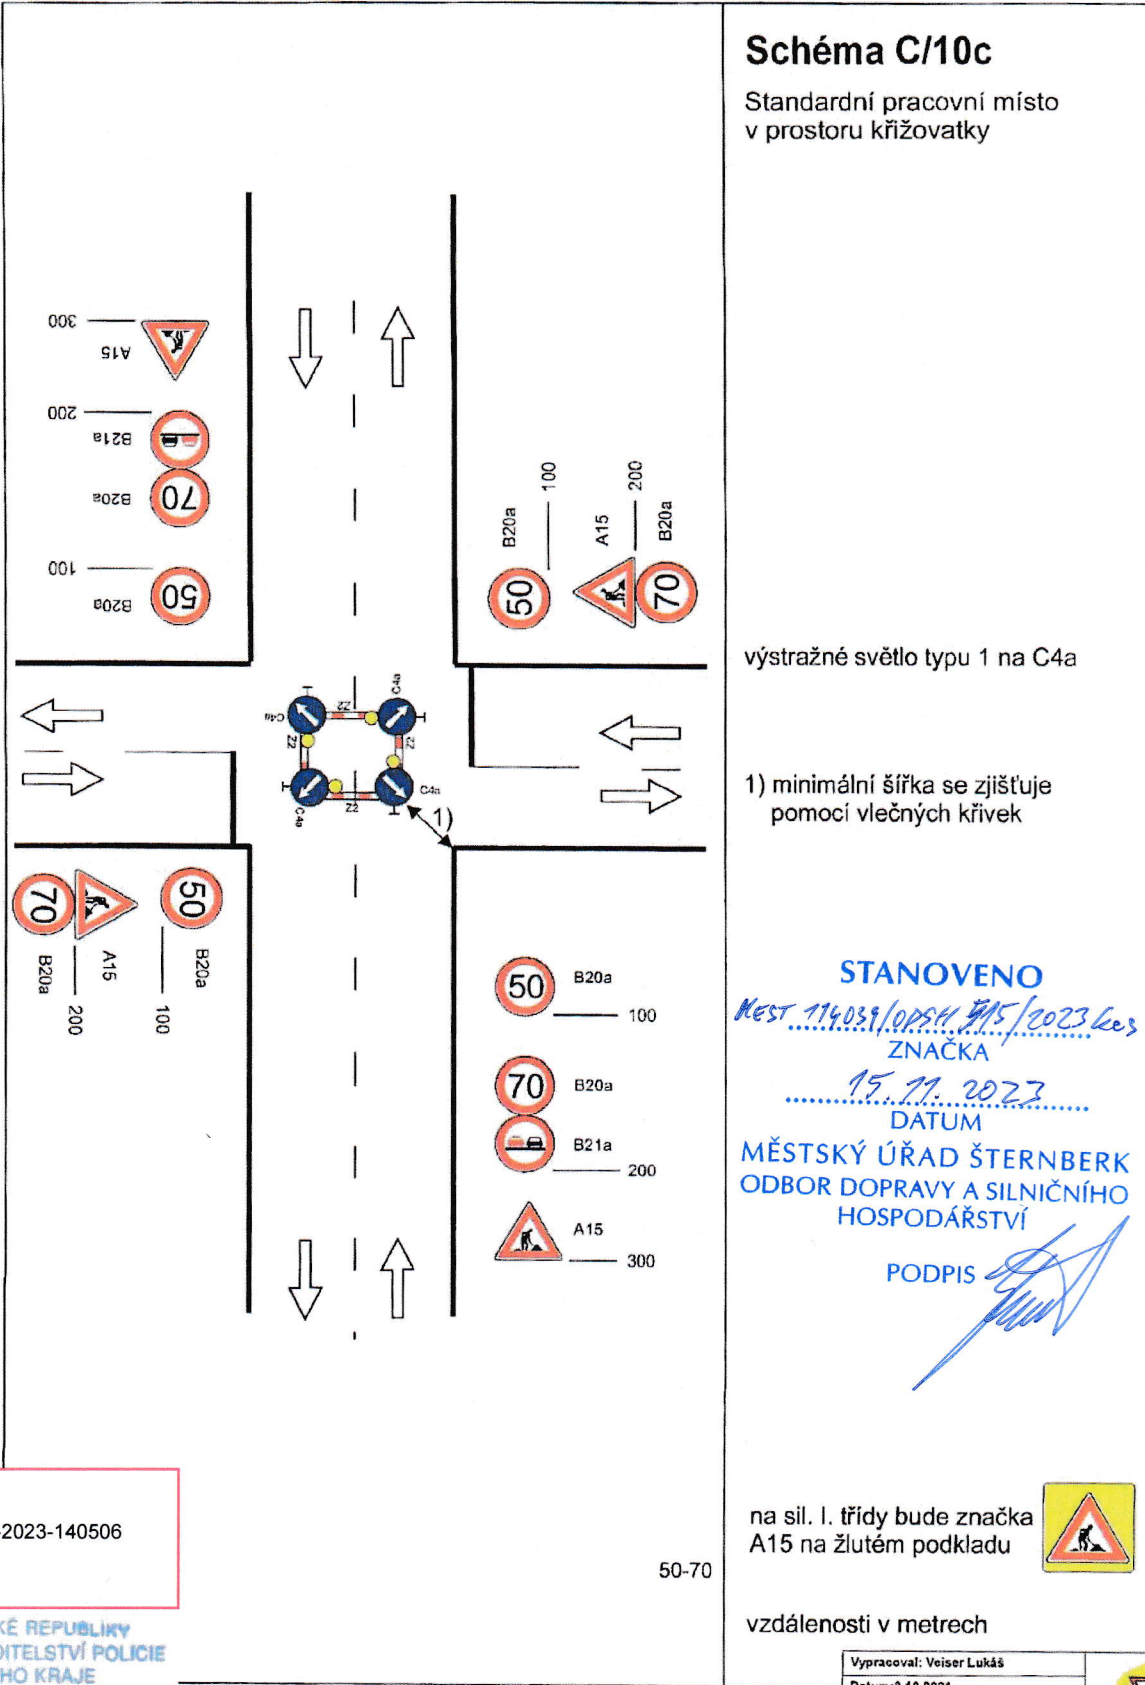



20




**Schéma C/10c**  
 Standardní pracovní místo  
 v prostoru křižovatky


výstražné světlo typu 1 na C4a  
 1) minimální šířka se zjišťuje pomocí vlečných klívek

**STANOVENO**  
 Měst. 114039/OPSK 515/2023 ke s.  
 ZNAČKA  
 15. 11. 2023  
 DATUM  
 MĚSTSKÝ ÚŘAD ŠTERNBERK  
 ODBOR DOPRAVY A SILNIČNÍHO  
 HOSPODÁŘSTVÍ  
 PODPIS 


Dne 07.11.2023  
 DOPORUČUJI  
 KRPM-142542-2/ČJ-2023-140506

POLICIE ČESKÉ REPUBLIKY  
 KRAJSKÉ ŘEDITELSTVÍ POLICIE  
 OLOMOUCKÉHO KRAJE  
 DOPRAVNÍ INSPEKTORÁT  
 771 36 OLOMOUC  


50-70

na sil. I. třídy bude značka  
 A15 na žlutém podkladu 

vzdálenosti v metrech

Vypracoval: Veiser Lukáš Datum: 2.12.2021 Standardní pracovní místo v prostoru křižovatky	 Adresa provozovny: Pavlovkova 2 Olomouc 772 03
--	--