

21

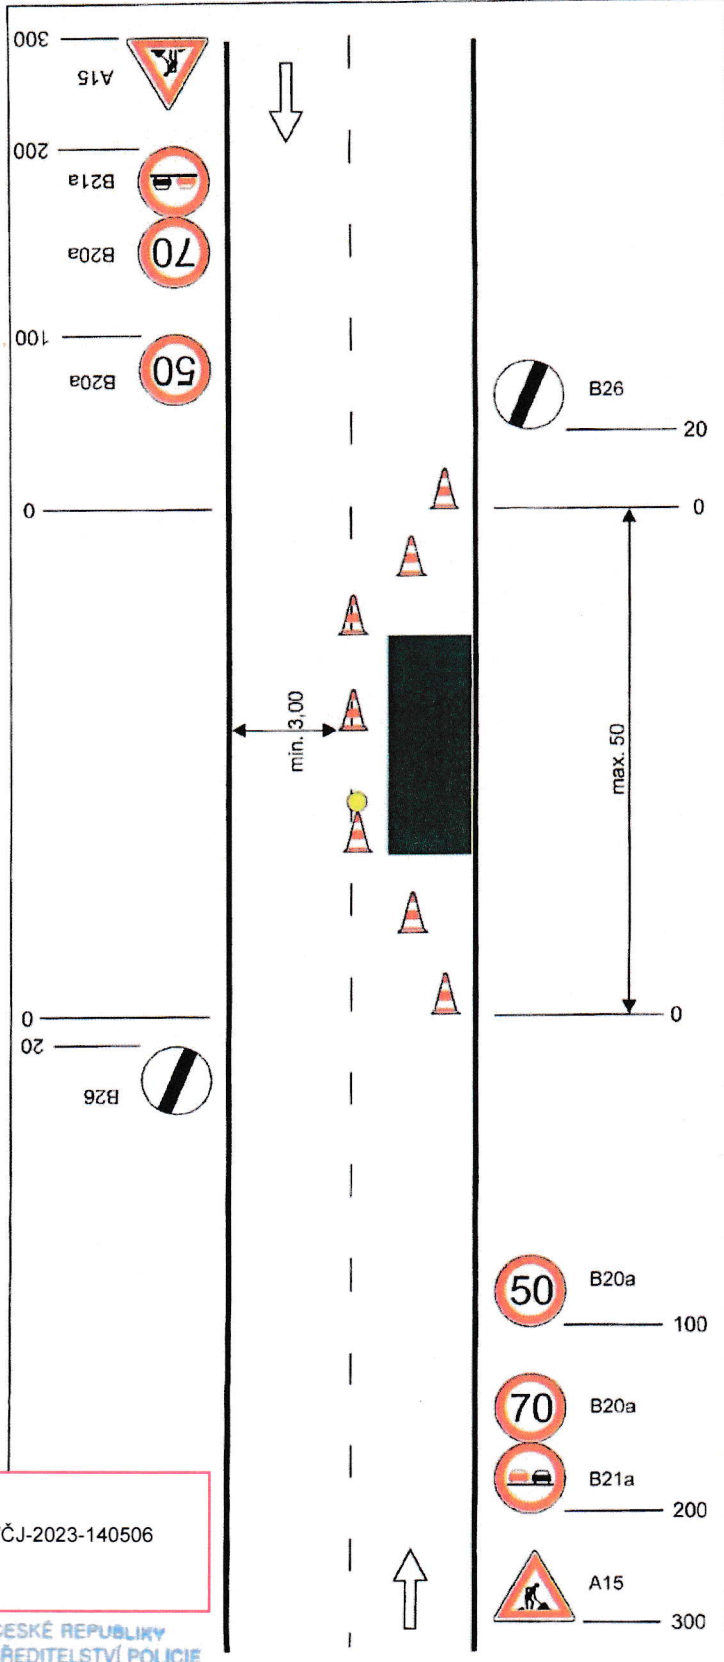


Schéma C/11

Operativní pracovní místo.
Pouze za nezhoršené viditelnosti.

podélná uzávěra
odstup max. 6m

STANOVENO
VEST 14039/ODSA 515/2023 kcs
 ZNAČKA
15.11.2023
 DATUM
 MĚSTSKÝ ÚŘAD ŠTERNBERK
 ODBOR DOPRAVY A SILNIČNÍHO
 HOSPODÁŘSTVÍ

PODPIS

na sil. I. třídy bude značka
A15 na žlutém podkladu



vzdálenosti v metrech

Dne 07.11.2023
 DOPORUČUJI
 KRPM-142542-2/ČJ-2023-140506

POLICIE ČESKÉ REPUBLIKY
 KRAJSKÉ ŘEDITELSTVÍ POLICIE
 OLOMOUCKÉHO KRAJE
 DOPRAVNÍ INSPEKTORÁT
 771 36 OLOMOUČ

Vypracoval: Vařiser Lukáš Datum: 2.12.2021 Operativní pracovní místo. Pouze za nezhoršené viditelnosti.	
Adresa provozovny: Pavečkova 2 Olomouč 772 00	