


25

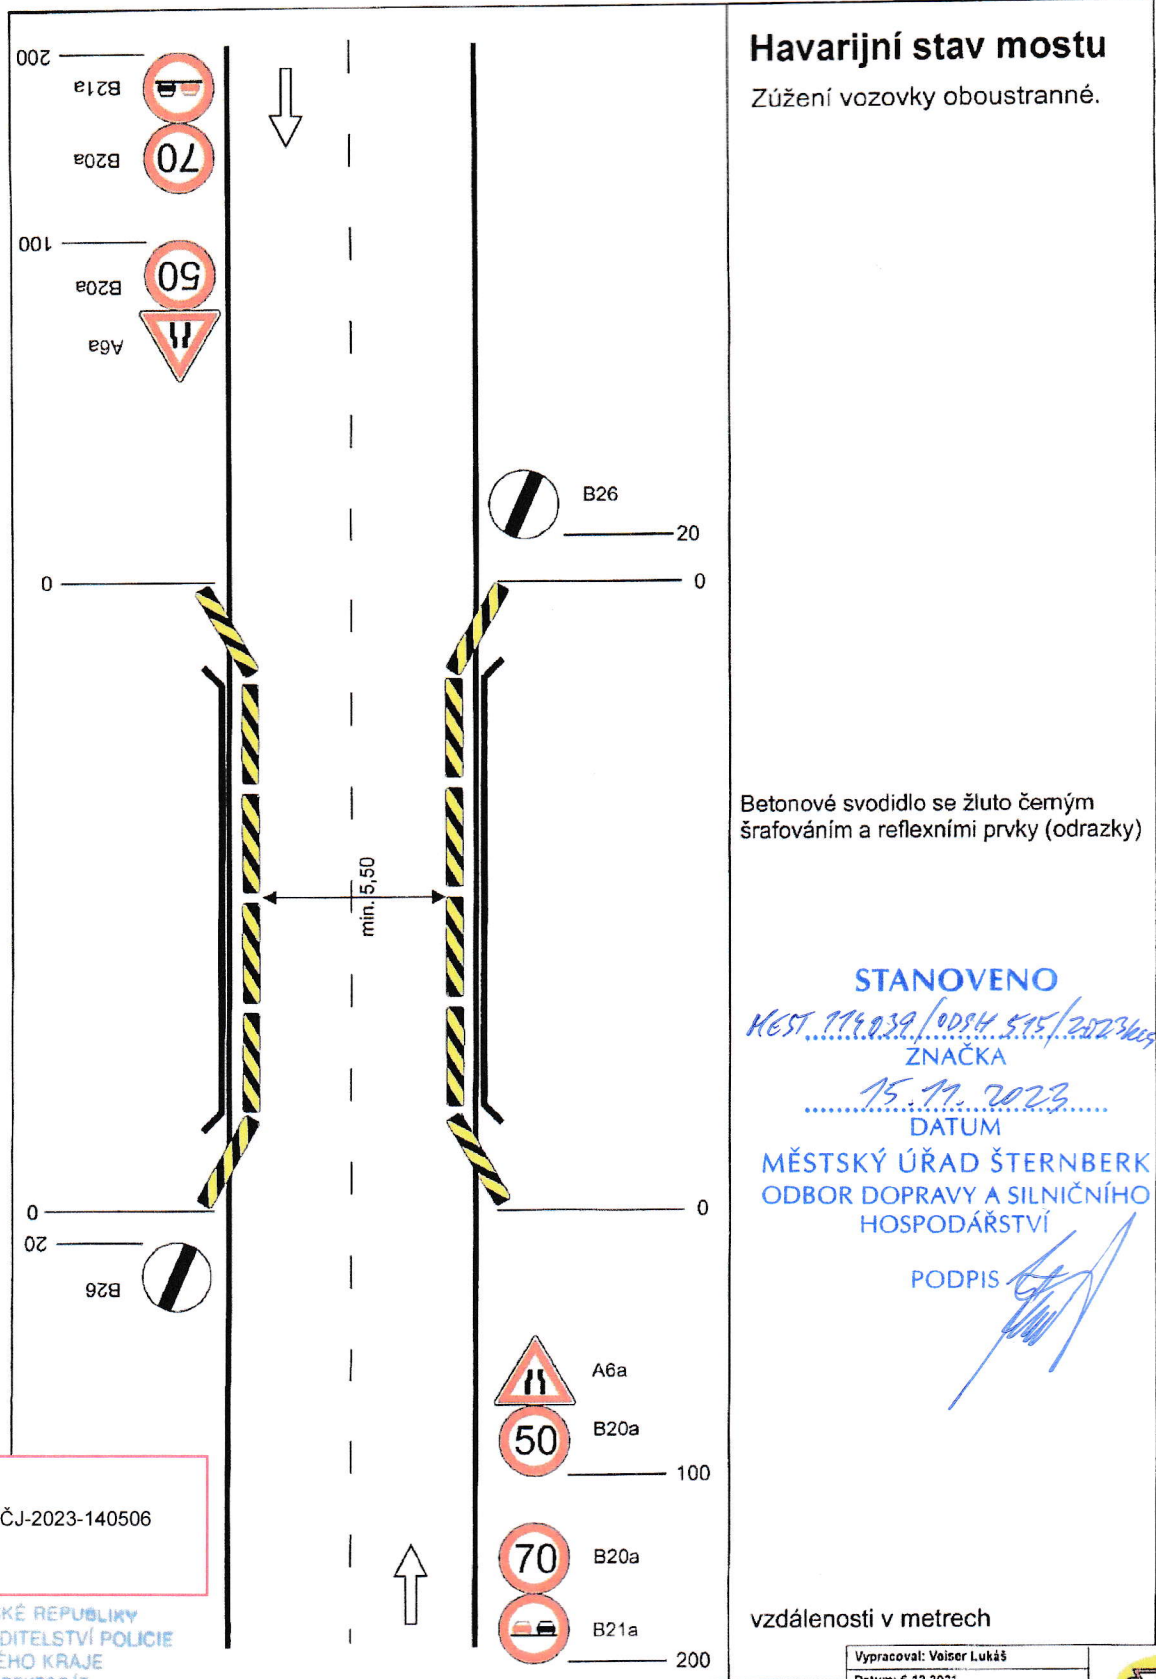

### Havarijní stav mostu

Zúžení vozovky oboustranné.

Betonové svodidlo se žluto černým šrafováním a reflexními prvky (odrazky)

#### STANOVENO

KEST 774.039/0084.515/2023/005

ZNAČKA

15.11.2023

DATUM

MĚSTSKÝ ÚŘAD ŠTERNBERK  
ODBOR DOPRAVY A SILNIČNÍHO  
HOSPODÁŘSTVÍ

PODPIS

Dne 07.11.2023  
DOPORUČUJI  
KRPM-142542-2/ČJ-2023-140506

POLICIE ČESKÉ REPUBLIKY  
KRAJSKÉ ŘEDITELSTVÍ POLICIE  
OLOMOUCKÉHO KRAJE  
DOPRAVNÍ INSPEKTORÁT  
771 38 OLOMOUČ

vzdálenosti v metrech

Vypracoval: Vojser Lukáš Datum: 6.12.2021 Zúžení vozovky oboustranné.	 Adresa provozovny: Pavlovka 2 Olomouc 772 00
---	---