




Detail - frézování

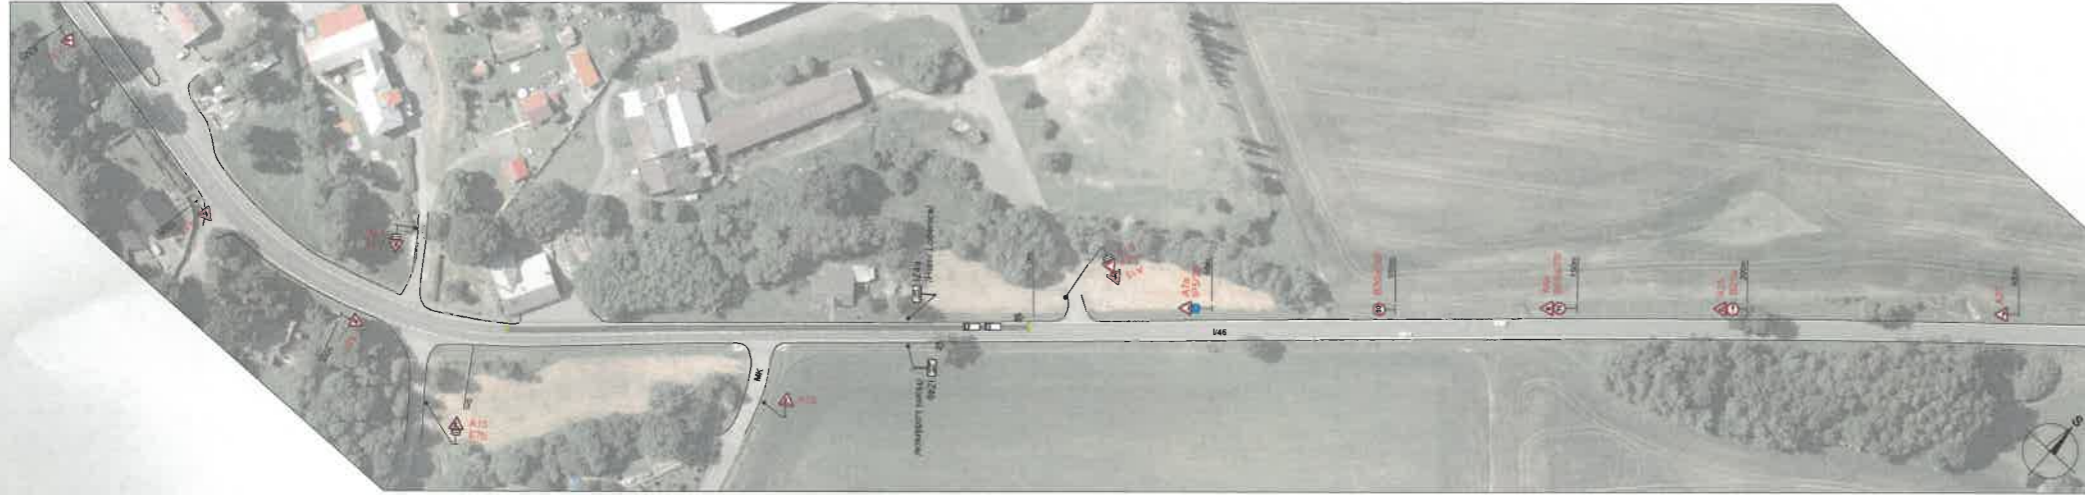

Detail - pokládka

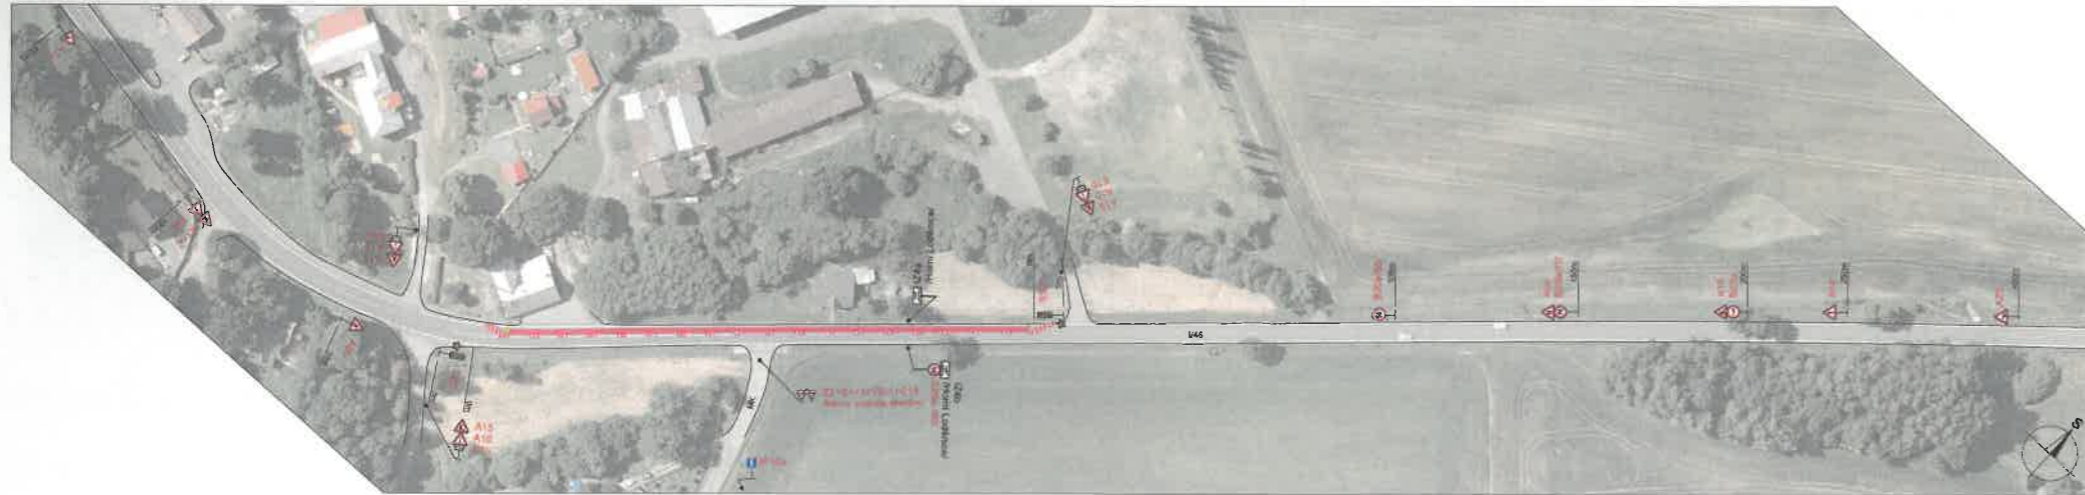

Situace

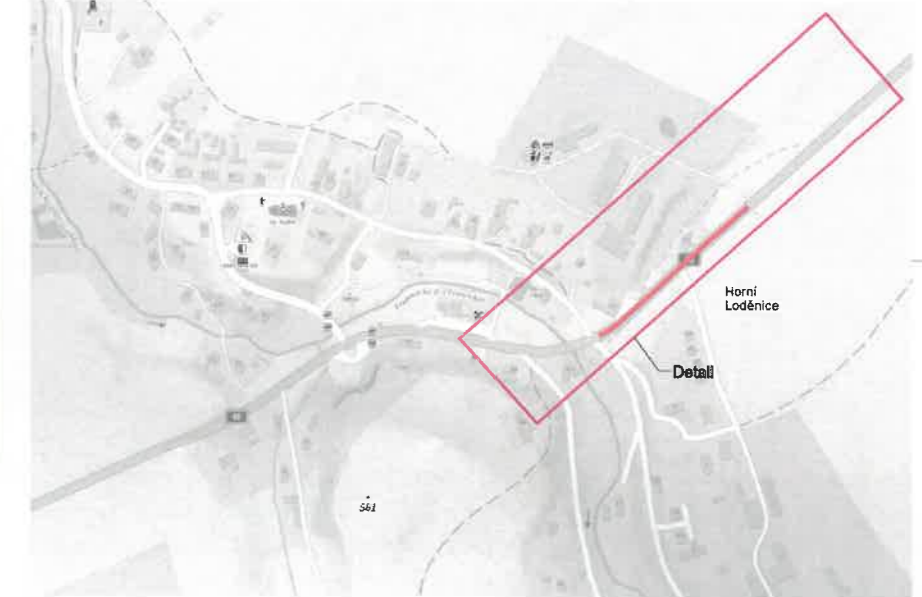

Signální plán:
 Délka úseku: s = 200 m
 Rychlost: v = 50 km/h
 Zelená: t = 40 s

Dne 09.08.2024
 DOPORUČUJI
 KRPM-111677-2/ČJ-2024-140506

Bc. Milan Sakala, DiS
 Městský úřad Šternberk
 Odbor dopravy a silničního hospodářství

- Legenda:
- Opravený úsek
 - Odfřezovaná vozovka
 - Práce bude v pracovní době (6:00-17:00 hod.) řízen pracovníky stavby, po pracovní době na SSZ.

Vypracoval:	Marie Marhounová	Datum:	2.8.2024
Název akce:	Opravy AHV - oblast Střed - jaro 2024		
Název objektu:	Přechodné dopravní značení	Formát:	10xA4
Průběh:	Horní Loděnice	Č. výjezdu:	3



STANOVENO
 Hes. 63.698 / 0284 / 34.7 / 2024 k.s.
 ZNAČKA
 22.8.2024
 DATUM
 MĚSTSKÝ ÚŘAD ŠTERNBERK
 ODBOR DOPRAVY A SILNIČNÍHO
 HOSPODÁŘSTVÍ
 PODPIS