

1

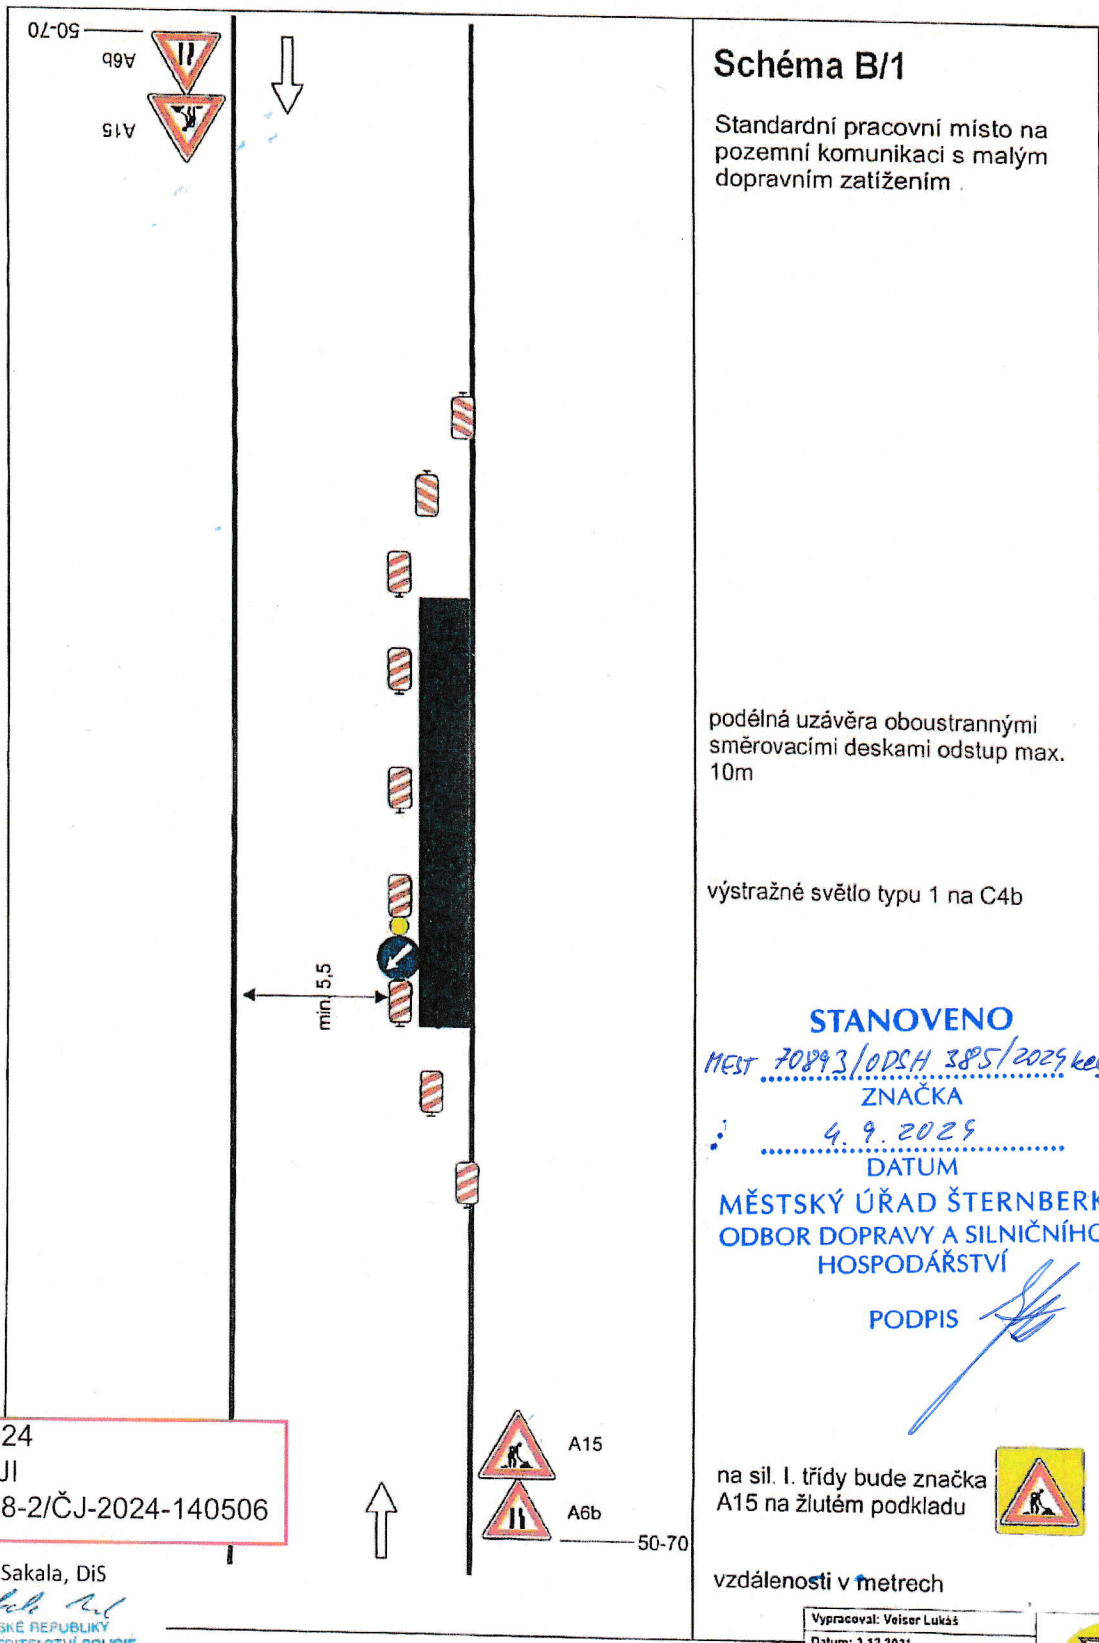


Schéma B/1

Standardní pracovní místo na pozemní komunikaci s malým dopravním zatížením.

podélná uzávěra oboustrannými směrovacími deskami odstup max. 10m

výstražné světlo typu 1 na C4b

STANOVENO

MEST 70893/ODSH 385/2029 kes

ZNAČKA

4.9.2029

DATUM

MĚSTSKÝ ÚŘAD ŠTERNBERK
ODBOR DOPRAVY A SILNIČNÍHO
HOSPODÁŘSTVÍ

PODPIS

na sil. I. třídy bude značka A15 na žlutém podkladu



vzdálenosti v metrech

Dne 27.08.2024
DOPORUČUJI
KRPM-118238-2/ČJ-2024-140506

Bc. Milan Sakala, DiS

POLICIE ČESKÉ REPUBLIKY
KRAJSKÉ ŘEDITELSTVÍ POLICIE
OLOMOUCKÉHO KRAJE
DOPRAVNÍ INSPEKTORÁT
771 36 OLOMOUČ

Vypracoval: Veiser Lukáš
Datum: 3.12.2021
Standardní pracovní místo na pozemní komunikaci s malým dopravním zatížením.

Adresa provozovny: Pavlova 2
Olomouc 772 00