

13

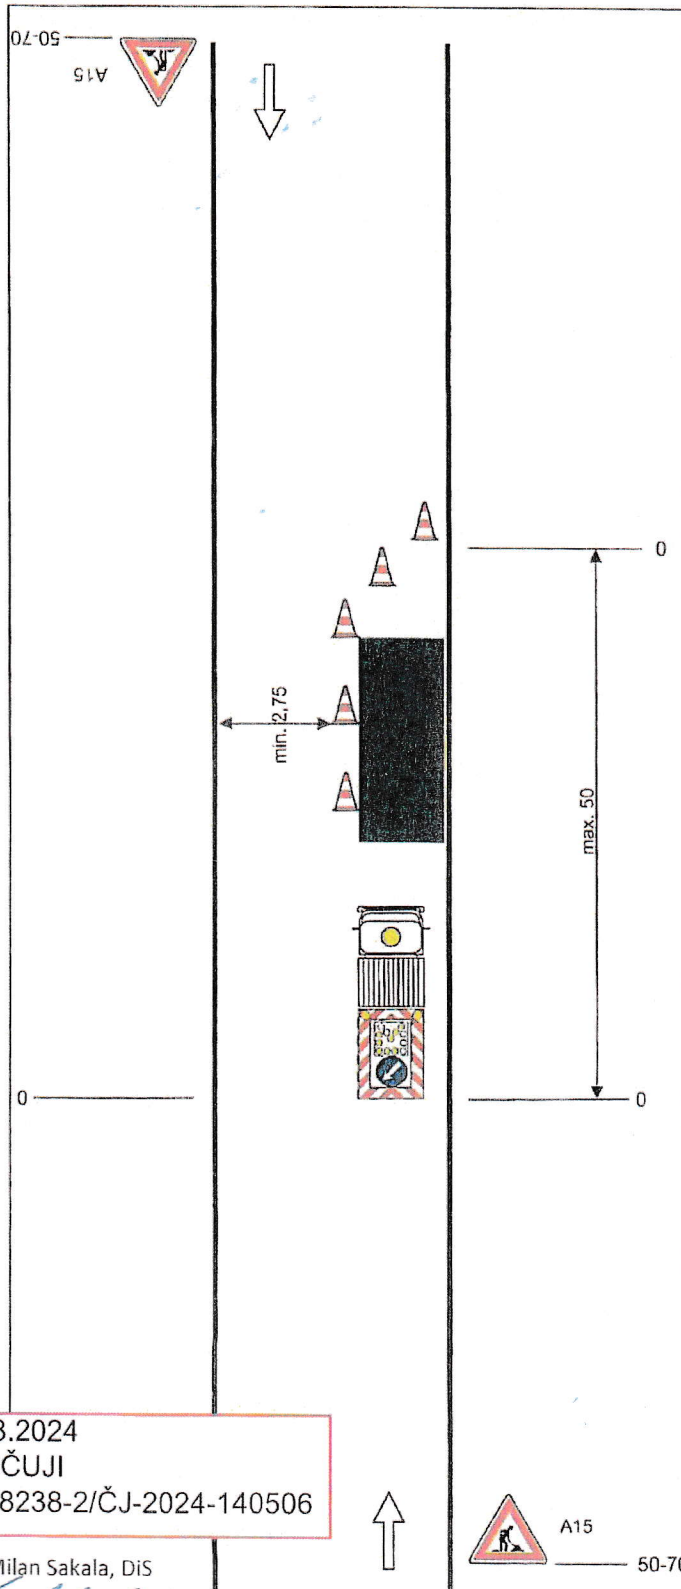


Schéma B/25.1

Operativní pracovní místo na vozovce.

podélná uzávěra
odstup max. 6m

pracovní vozidlo s pojízdnou
uzavírkovou tabulí typu II

STANOVENO

MEST 20898 / ODSH 385 / 2024-08-05

ZNAČKA

4.9.2024

DATUM

**MĚSTSKÝ ÚŘAD ŠTERNBERK
ODBOR DOPRAVY A SILNIČNÍHO
HOSPODÁŘSTVÍ**

PODPIS

na sil. I. třídy bude značka
A15 na žlutém podkladu




vzdálenosti v metrech

Dne 27.08.2024
DOPORUČUJI
KRPM-118238-2/ČJ-2024-140506

Bc. Milan Sakala, DiS

Milan Sakala
POLICIE ČESKÉ REPUBLIKY
KRAJSKÉ ŘÍDITELSTVÍ POLICIE
OLOMOUCKÉHO KRAJE
DOPRAVNÍ INSPEKTORÁT
771 00 OLOMOUČ

Vypracoval: Veiser Lukáš
Datum: 6.12.2021
Operativní pracovní místo na vozovce.

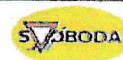

Adresa provozovny: Pavalikova 2
Olomouc 772 00