

21

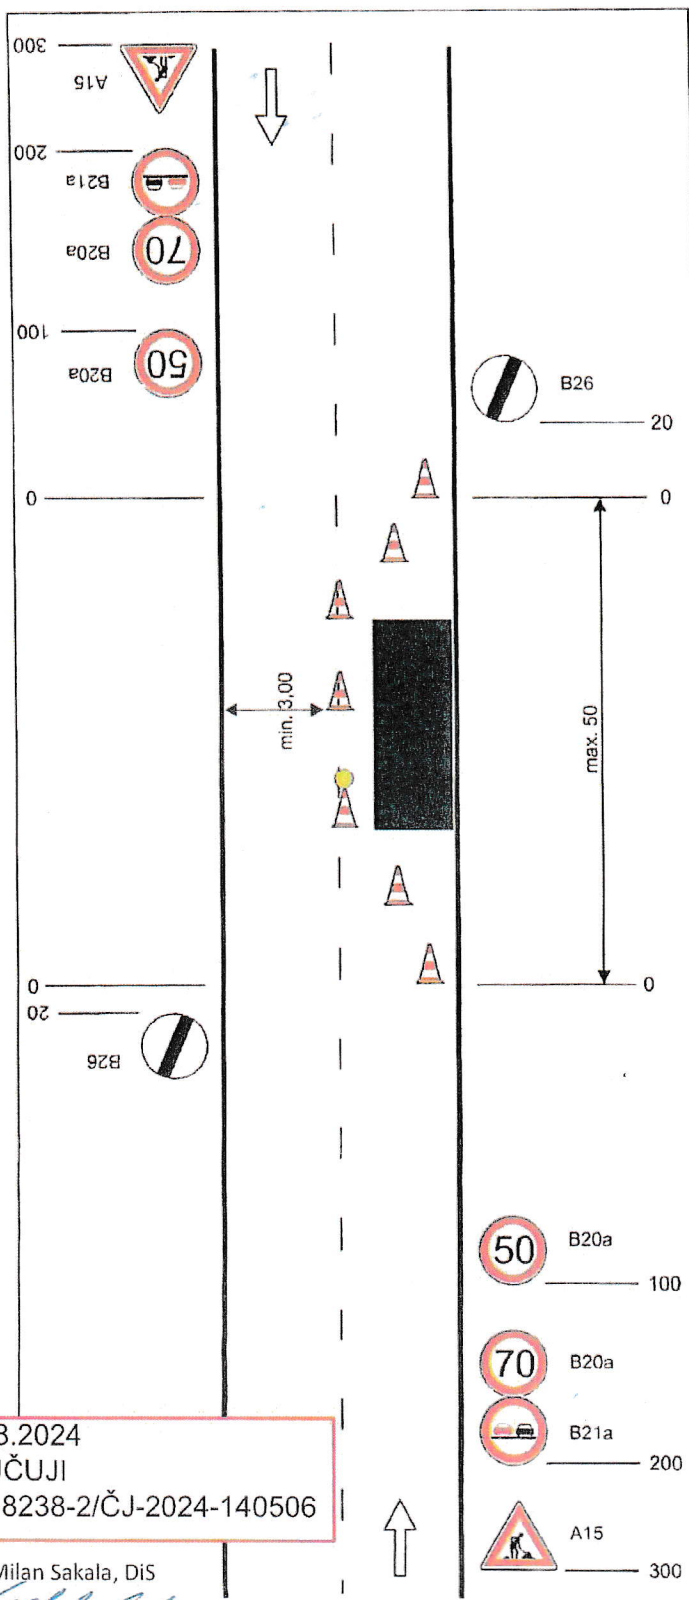


Schéma C/11

Operativní pracovní místo.
Pouze za nezhoršené viditelnosti.

podélná uzávěra
odstup max. 6m

STANOVENO

MEST 2023/ ODS H. 585/2023 kes

ZNAČKA

9.9. 2024

DATUM

MĚSTSKÝ ÚŘAD ŠTERNBERK
ODBOR DOPRAVY A SILNIČNÍHO
HOSPODÁŘSTVÍ

PODPIS



na sil. I. třídy bude značka
A15 na žlutém podkladu

vzdálenosti v metrech

Dne 27.08.2024
DOPORUČUJI
KRPM-118238-2/ČJ-2024-140506

Bc. Milan Sakala, DiS
Milan Sakala
POLICIE ČESKÉ REPUBLIKY
KRAJSKÉ ŘEDITELSTVÍ POLICIE
OLOMOUCKÉHO KRAJE
DOPRAVNÍ INSPEKTORÁT
771 06 OLOMOUČ

Vypracoval: Vojtěch Lukáš
Datum: 2.12.2021
Operativní pracovní místo.
Pouze za nezhoršené viditelnosti.

