

STANOVENO

HEST 157009/0054 690/2021 Kus  
ZNAČKA

27.12.2021


DATUM

MĚSTSKÝ ÚŘAD ŠTERNBERK  
ODBOR DOPRAVY A SILNIČNÍHO  
HOSPODÁŘSTVÍ

PODPIS

### Schéma C/4

Standardní pracovní místo.  
Práce v jízdním pruhu. Dva  
pomocné jízdní pruhy

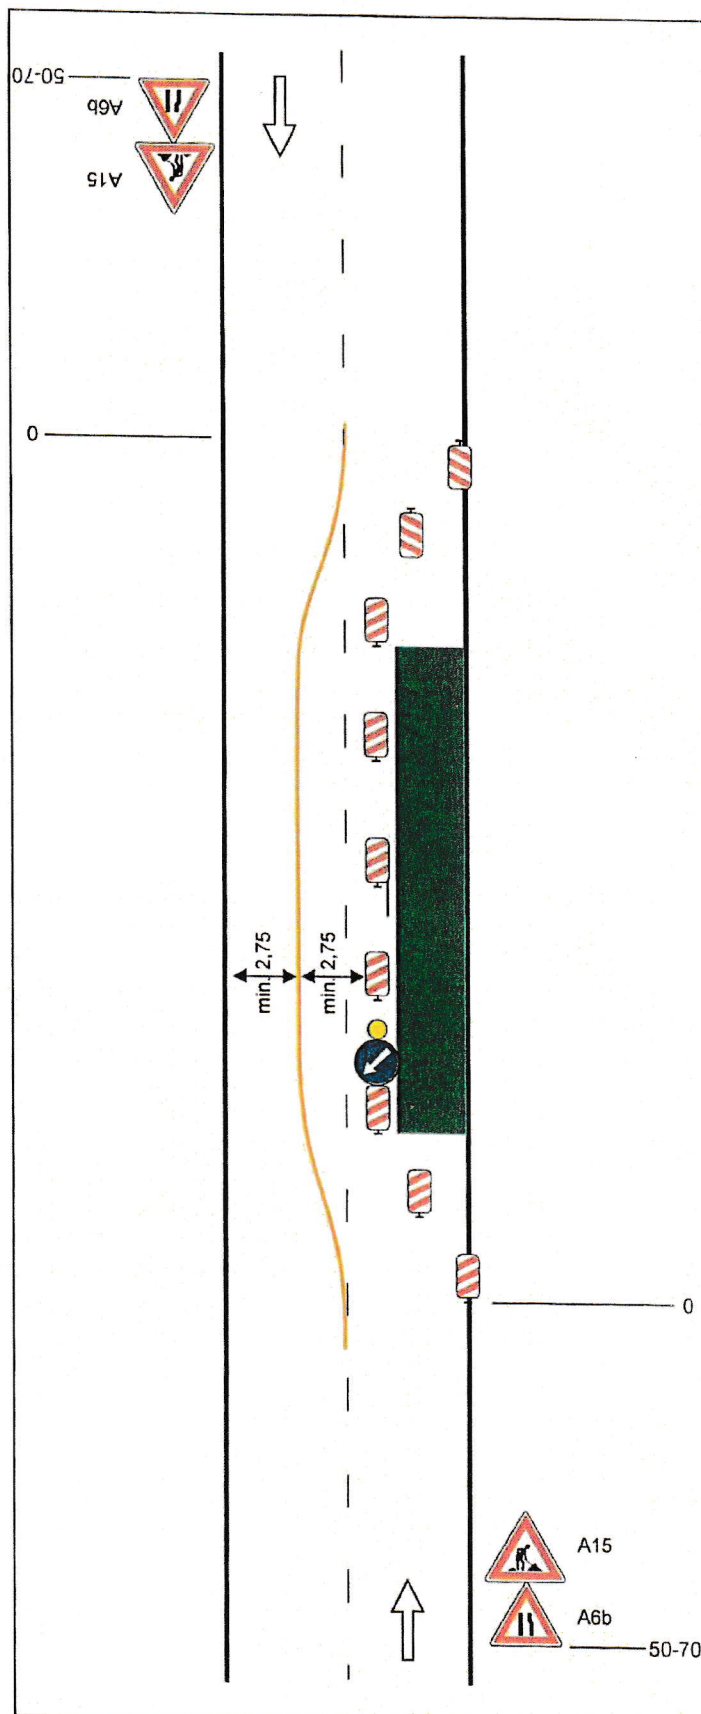

podélná uzávěra oboustrannými  
směrovacími deskami odstup max.  
20m

výstražné světlo typu 1 na C4b

Dne 8.12.2021

DOPORUČUJI


KRPM-133240-1/ČJ-2021-140506

POLICIE ČESKÉ REPUBLIKY  
KRAJSKÉ ŘEDITELSTVÍ POLICIE  
OLOMOUCKÉHO KRAJE  
DOJEZDNÍ INSPEKTORÁT

na sil. I. třídy bude značka  
A15 na žlutém podkladu



vzdálenosti v metrech

Vypracoval: Veiser Lukáš Datum: 3.12.2021 Standardní pracovní místo. Práce v jízdním pruhu. Dva pomocné jízdní pruhy	 Adresa provozovny: Pavlovkova 2 Olomouc 772 00
--	--