


PODPIS

Schéma B/14.2

Standardní pracovní místo  
v prostoru křižovatky

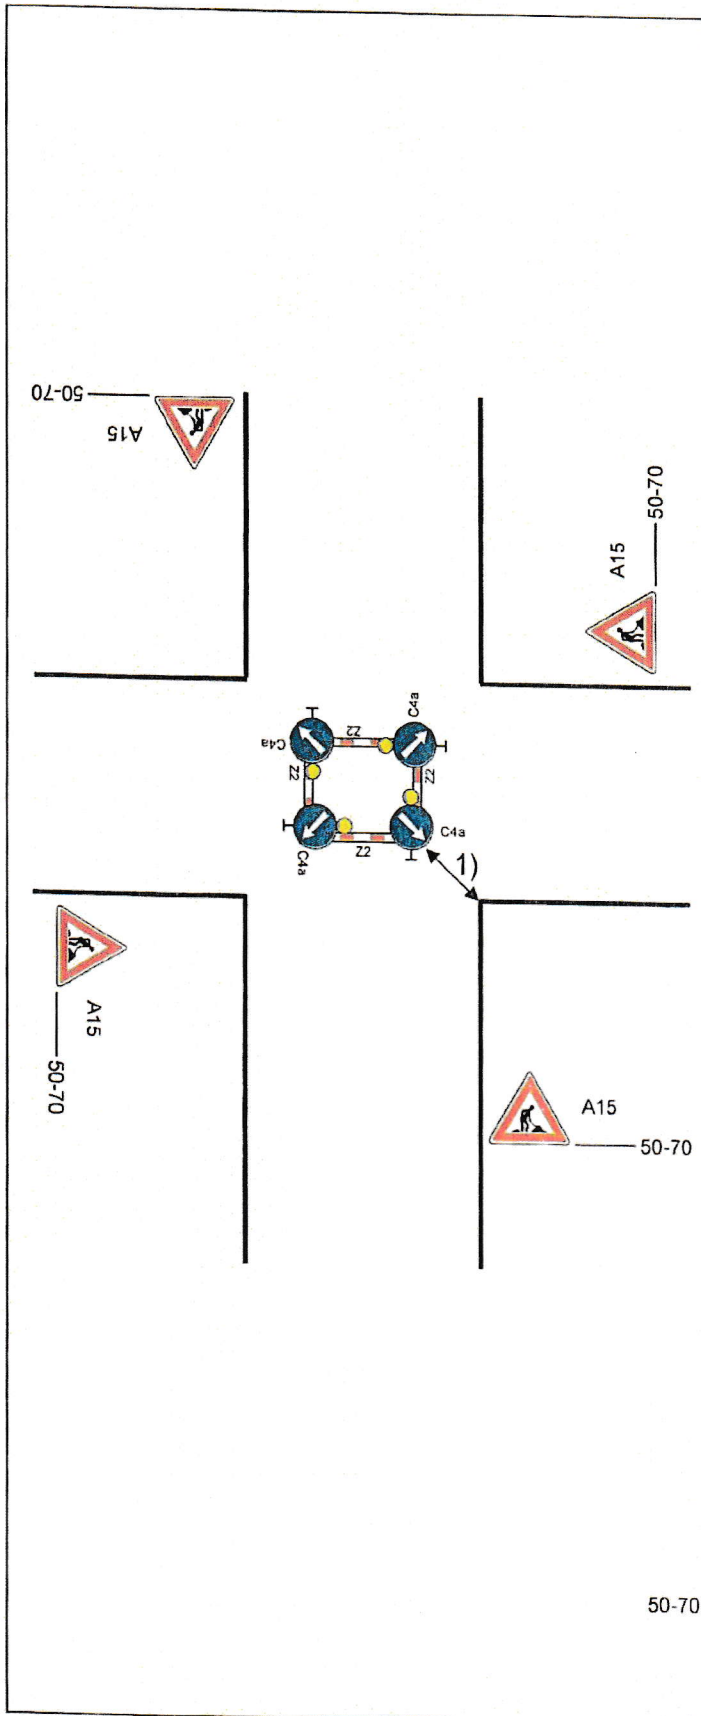

výstražné světlo typu 1 na C4a

1) minimální šířka se zjišťuje  
pomocí vlečných křivek

Dne 8.12.2021

DOPORUČUJI

KRPM-133240-1/ČJ-2021-140506

POLICIE ČESKÉ REPUBLIKY  
KRAJSKÉ ŘEŠITELSTVÍ POLICIE  
OLOMOUCKÉHO KRAJE  
DOLEŽNÍ INSPEKTORÁT

*[Signature]*

na sil. I. třídy bude značka  
A15 na žlutém podkladu



50-70

vzdálenosti v metrech

Vypracoval: Veiser Lukáš	
Datum: 3.12.2021	
Standardní pracovní místo v prostoru křižovatky	Adresa provozovny: Pavekova 2 Olomouc 772 00