STANOVENO
MEST 154009/ODSH 690/2021
ZNAČKA
27.12.2021
DATUM
MĚSTSKÝ ÚŘAD ŠTERNBERK
ODBOR DOPRAVY A SILNIČNÍHO HOSPODÁŘSTVÍ
PODPIS

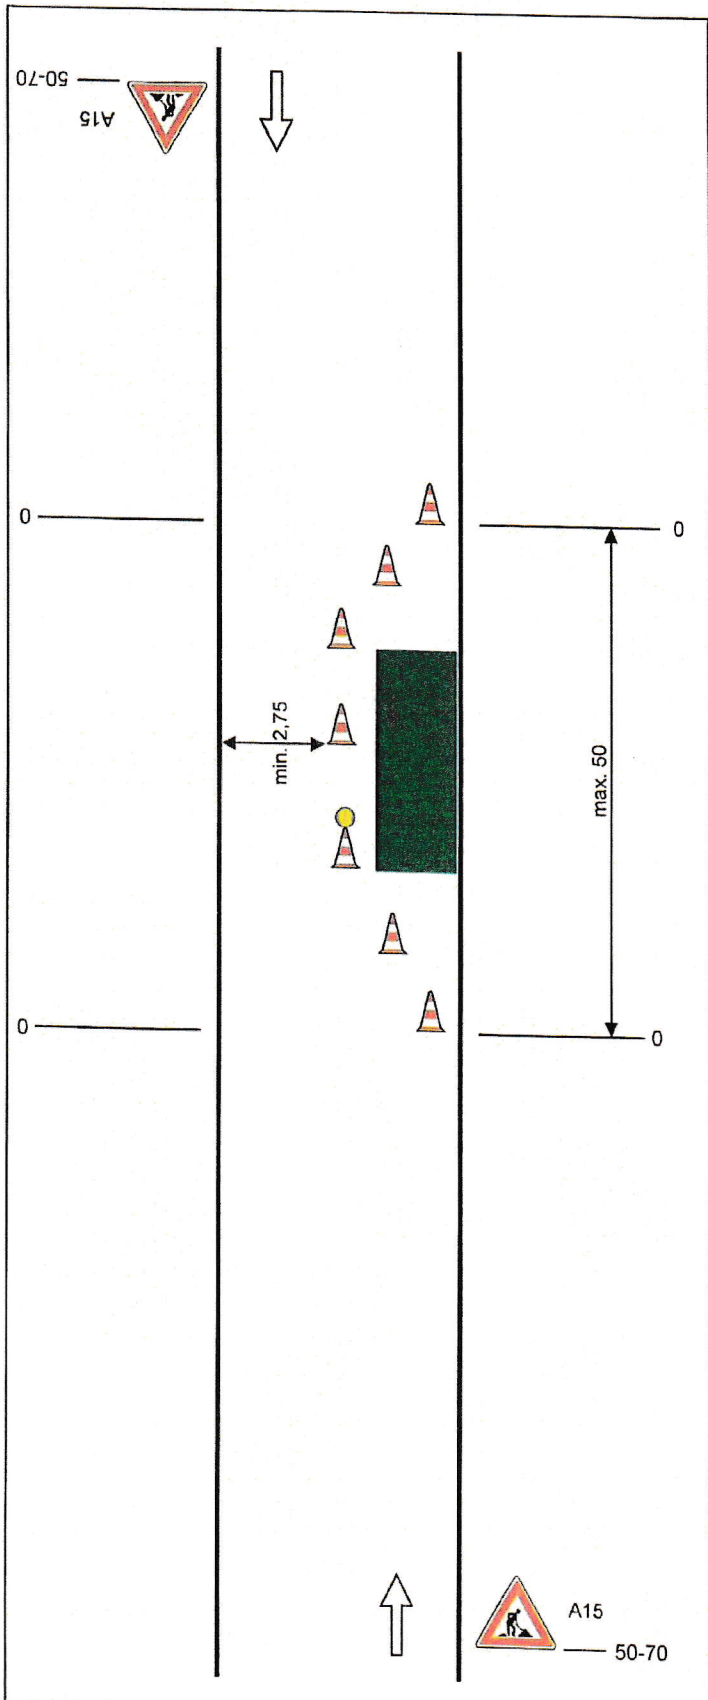

Schéma B/24

Operativní pracovní místo na vozovce.

podélná uzávěra
odstup max. 6m

Dne 8.12.2021
DOPORUČUJI
KRPM-133240-1/ČJ-2021-140506

POLICIE ČESKÉ REPUBLIKY
KRAJSKÉ ŘEDITELSTVÍ POLICIE
OLOMOUCKÉHO KRAJE
DOPRAVNÍ INSPEKTORÁT

na sil. I. třídy bude značka A15 na žlutém podkladu

vzdálenosti v metrech

Vypracoval: Veiser Lukáš	SVOBODA
Datum: 2.12.2021	
Operativní pracovní místo na vozovce.	Adresa provozovny: Pavelkova 2 Olomouc 772 00