

STANOVENO


MEST 159009/ODS4690/2021 kes

ZNAČKA

27.12.2021

DATUM

MĚSTSKÝ ÚŘAD ŠTERNBERK  
ODBOR DOPRAVY A SILNIČNÍHO  
HOSPODÁŘSTVÍ

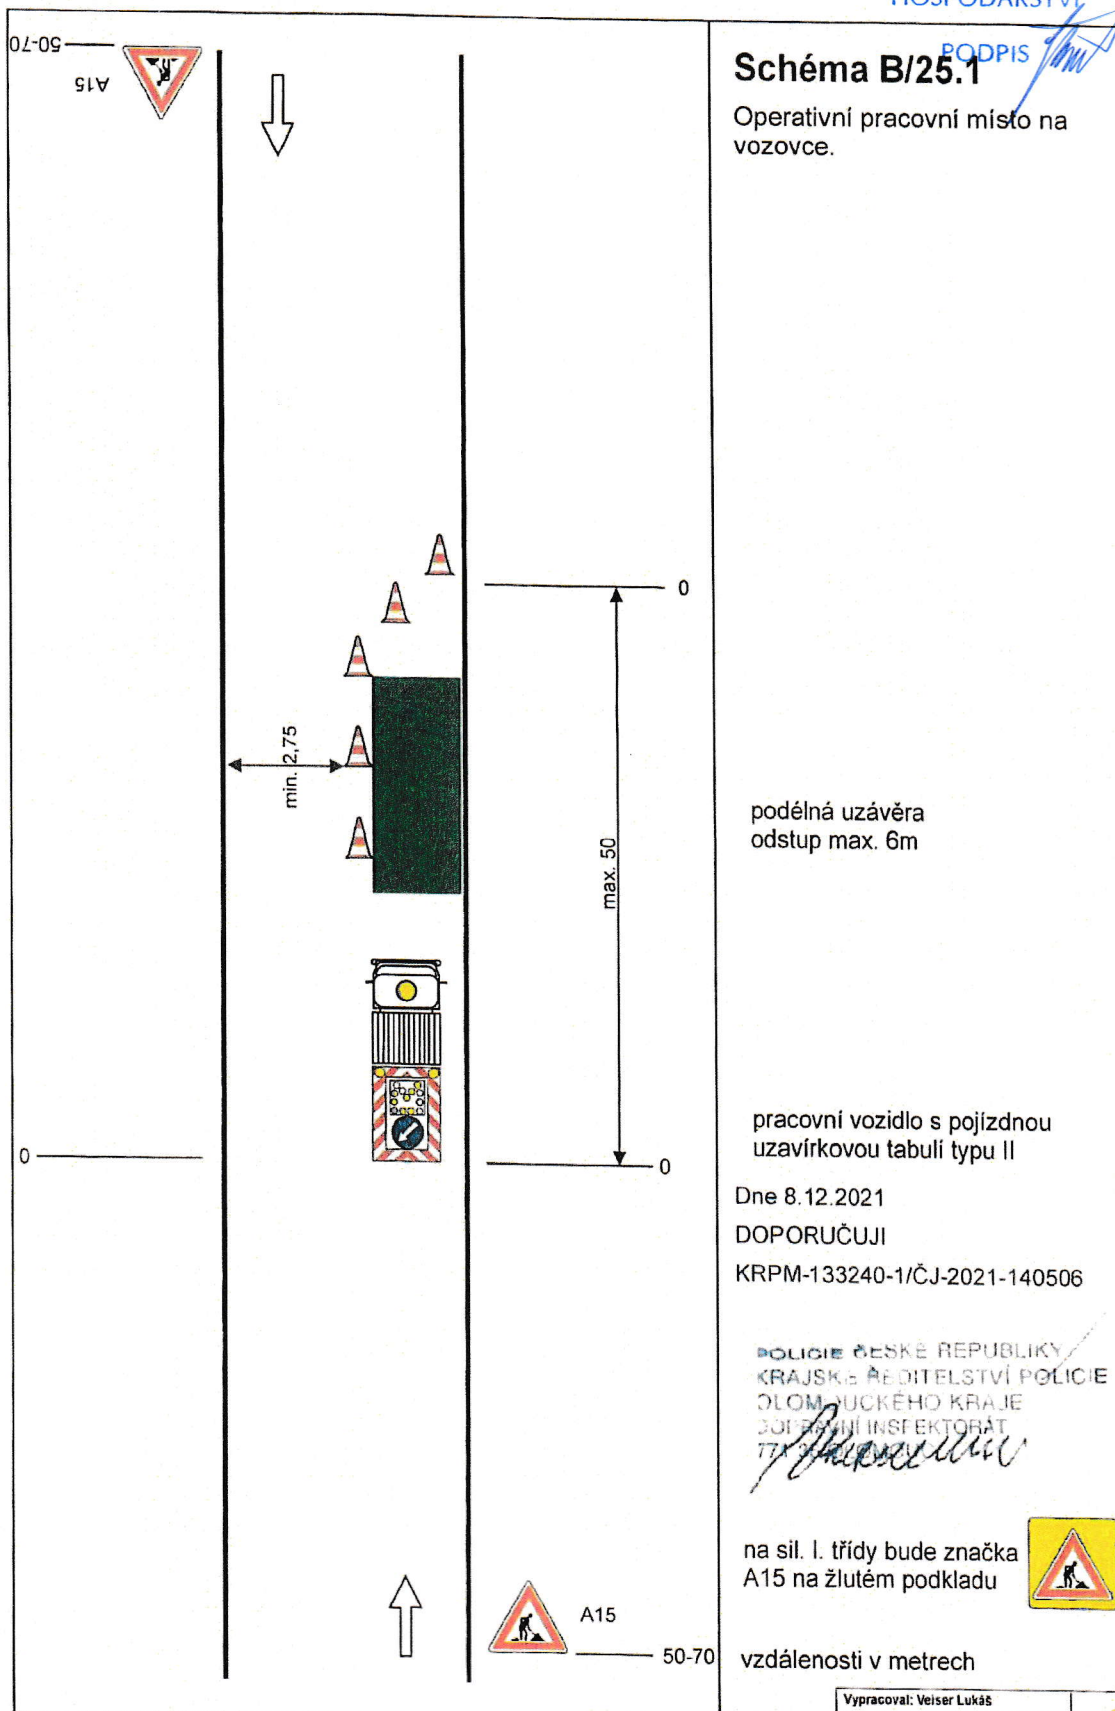

### Schéma B/25.1

PODPIS

Operativní pracovní místo na vozovce.

podélná uzávěra  
odstup max. 6m

pracovní vozidlo s pojízdnou  
uzavírkovou tabulí typu II

Dne 8.12.2021

DOPORUČUJI

KRPM-133240-1/ČJ-2021-140506

POLICIE ČESKÉ REPUBLIKY  
KRAJSKÉ ŘEDITELSTVÍ POLICIE  
OLOMOUCKÉHO KRAJE  
DOPLŇKOVÝ INSPEKTORÁT

na sil. I. třídy bude značka  
A15 na žlutém podkladu



vzdálenosti v metrech

Vypracoval: Veiser Lukáš	
Datum: 8.12.2021	
Operativní pracovní místo na vozovce	Adresa provozovny: Pavełkova 2 Olomouc 772 00