

STANOVENO

REST 159009/0004699/2021/605

ZNAČKA

27.12.2021


DATUM

MĚSTSKÝ ÚŘAD ŠTERNBERK  
ODBOR DOPRAVY A SILNIČNÍHO  
HOSPODÁŘSTVÍ

PODPIS

### Schéma C/1

Standardní pracovní místo na  
pozemní komunikaci s malým  
dopravním zatížením

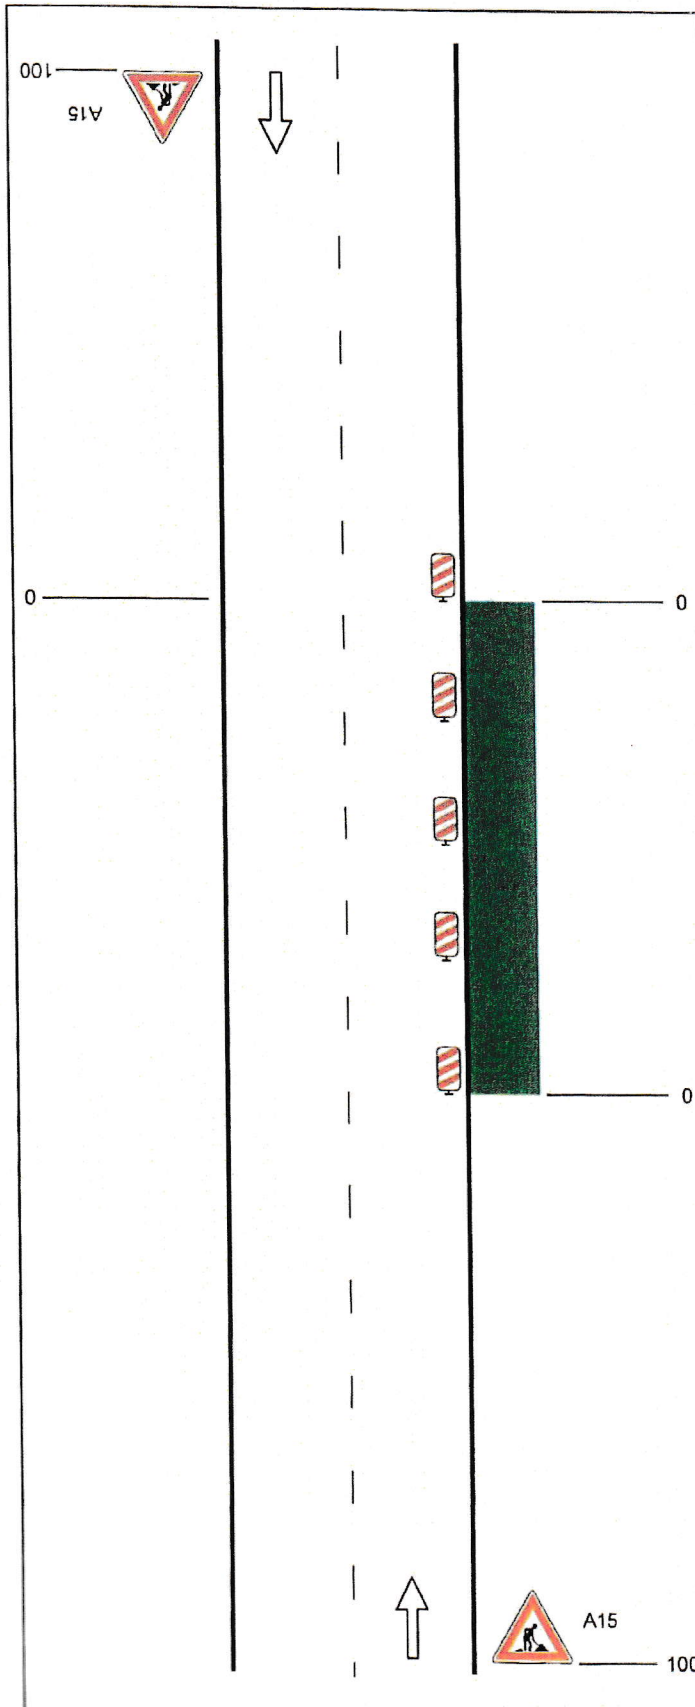

podélná uzávěra oboustrannými  
směrovacími deskami odstup max.  
20m

Dne 8.12.2021

DOPORUČUJI

KRPM-133240-1/ČJ-2021-140506

POLICIE ČESKÉ REPUBLIKY  
KRAJSKÉ ŘEDITELSTVÍ POLICIE  
OLOMOUCKÉHO KRAJE  
DOJEZDNÍ INSPEKTORÁT  
*[Signature]*

na sil. I. třídy bude značka  
A15 na žlutém podkladu



vzdálenosti v metrech

Vypracoval: Veiser Lukáš

Datum: 1.12.2021

Standardní pracovní místo na  
pozemní komunikaci s malým  
dopravním zatížením



Adresa provozovny: Paveikova 2  
Olomouc 772 00