

MEST 159009/ODSH690/2021 kes

ZNAČKA

ZNAČKA


27.12.2021

DATUM

DATUM

MĚSTSKÝ ÚŘAD ŠTERNBERK  
ODBOR DOPRAVY A SILNIČNÍHO  
HOSPODÁŘSTVÍ

MĚSTSKÝ ÚŘAD ŠTERNBERK  
ODBOR DOPRAVY A SILNIČNÍHO  
HOSPODÁŘSTVÍ

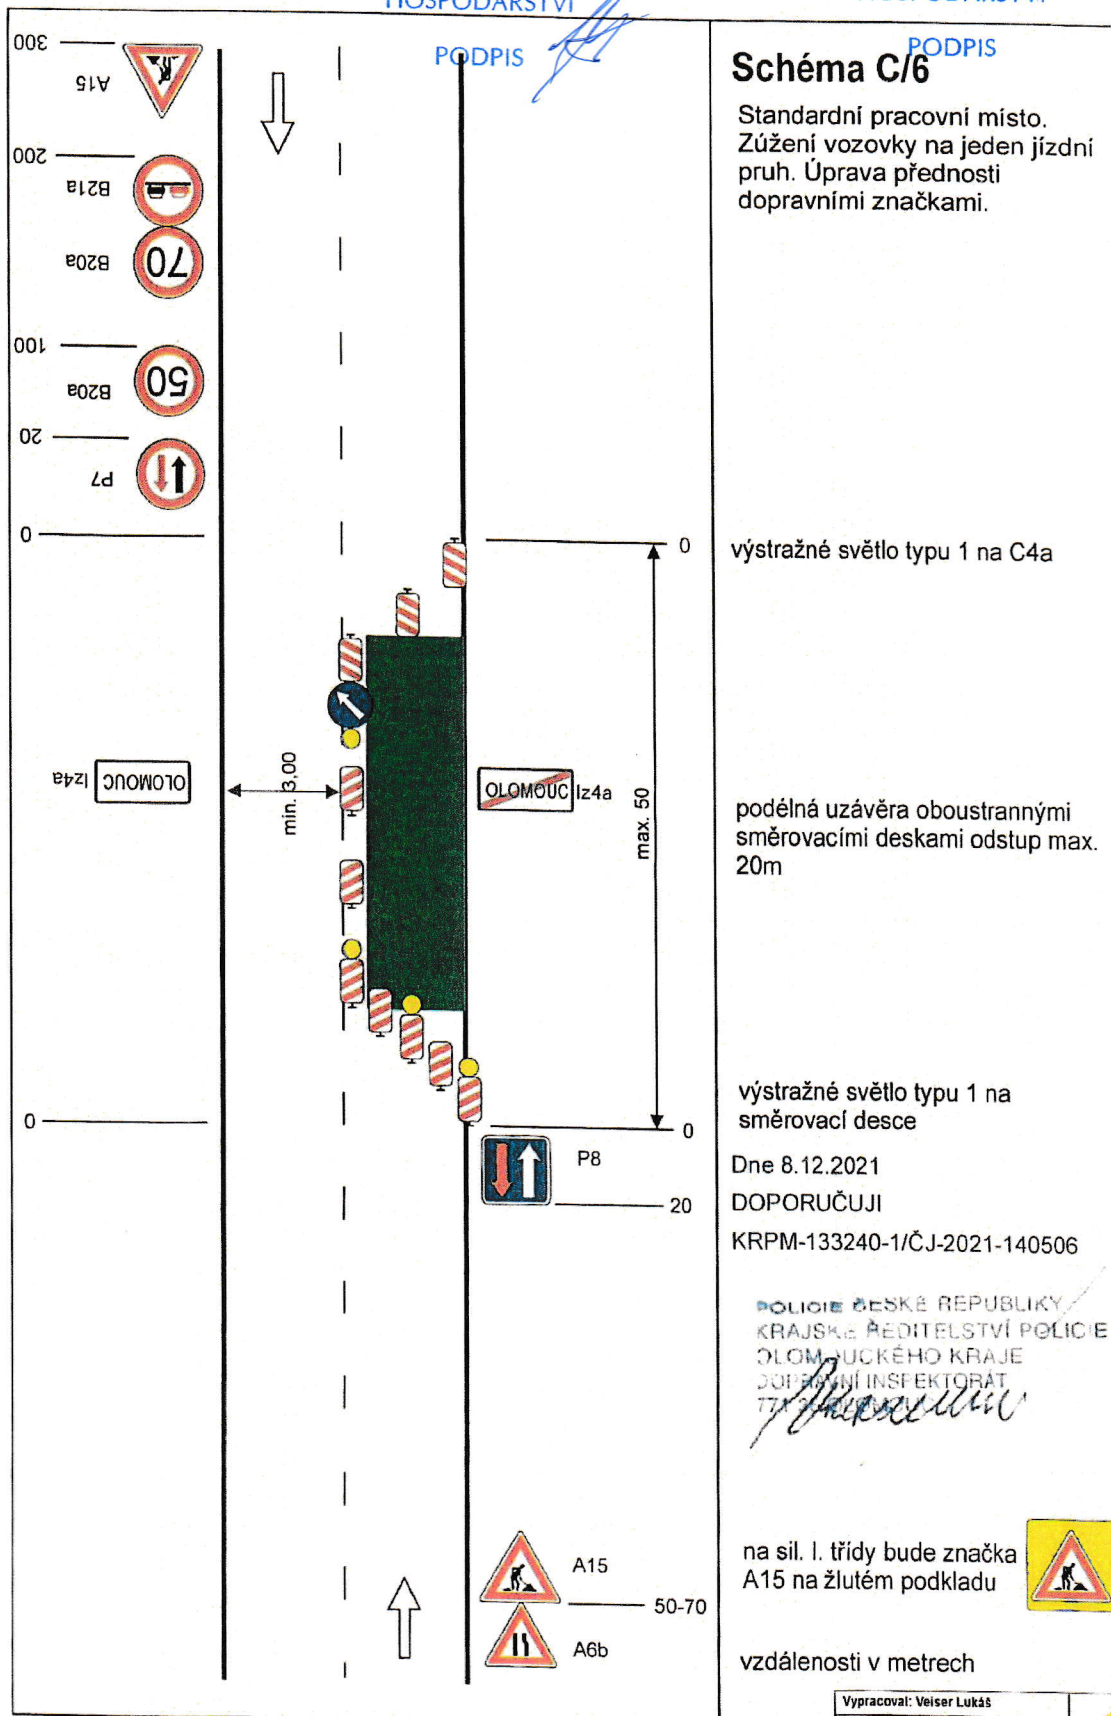

**Schéma C/6**

Standardní pracovní místo.  
Zúžení vozovky na jeden jízdní  
pruh. Úprava přednosti  
dopravními značkami.

výstražné světlo typu 1 na C4a

podélná uzávěra oboustrannými  
směrovacími deskami odstup max.  
20m

výstražné světlo typu 1 na  
směrovací desce

Dne 8.12.2021

DOPORUČUJI

KRPM-133240-1/ČJ-2021-140506

POLICIE ČESKÉ REPUBLIKY  
KRAJSKÉ ŘEDITELSTVÍ POLICIE  
OLOMOUCKÉHO KRAJE  
DOPRAVNÍ INSPEKTORÁT

na sil. I. třídy bude značka  
A15 na žlutém podkladu



vzdálenosti v metrech

Vypracoval: Veiser Lukáš Datum: 1.12.2021 Standardní pracovní místo. Zúžení vozovky na jeden jízdní pruh. Úprava přednosti dopravními značkami.	 Adresa provozovny: Pavelkova 2 Olomouc 772 00
--	--