

STANOVENO

MEST 159 009/001A 670/2021 k.e.s

ZNAČKA

27.12.2021


DATUM

MĚSTSKÝ ÚŘAD ŠTERNBERK
ODBOR DOPRAVY A SILNIČNÍHO
HOSPODÁŘSTVÍ

PODPIS

Havarijný stav mostu

Zúžení vozovky oboustranné.

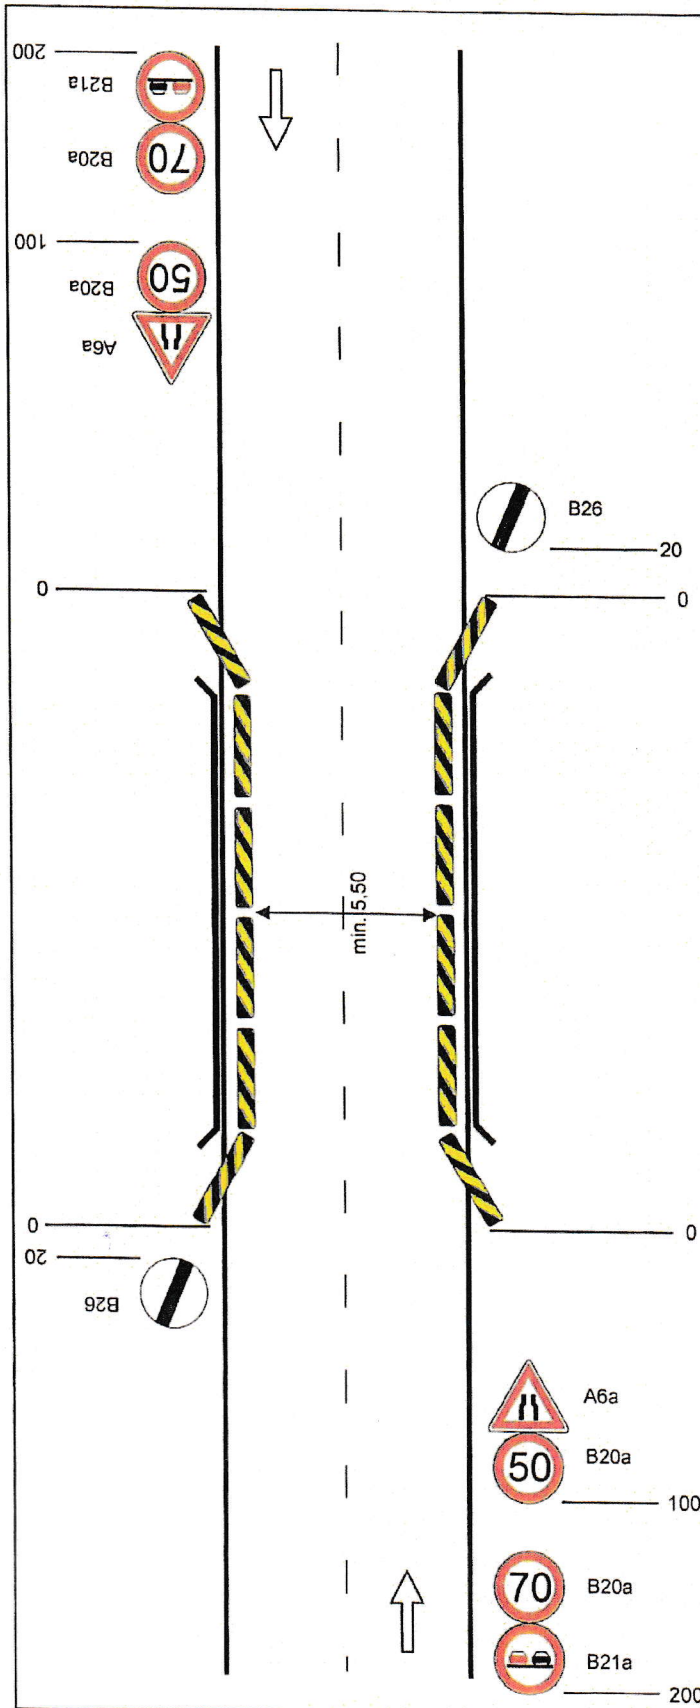

Betonové svodidlo se žluto černým šrafováním a reflexními prvky (odrazky)

Dne 8.12.2021

DOPORUČUJI

KRPM-133240-1/ČJ-2021-140506

POLICIE ČESKÉ REPUBLIKY
KRAJSKÉ ŘEDITELSTVÍ POLICIE
OLOMOUCKÉHO KRAJE
DOPRAVNÍ INSPEKTORÁT
77

[Handwritten signature]

vzdálenosti v metrech

Vypracoval: Veiser Lukáš
Datum: 6.12.2021
Zúžení vozovky oboustranné



Adresa provozovny: Pavełkova 2
Olomouc 772 00