


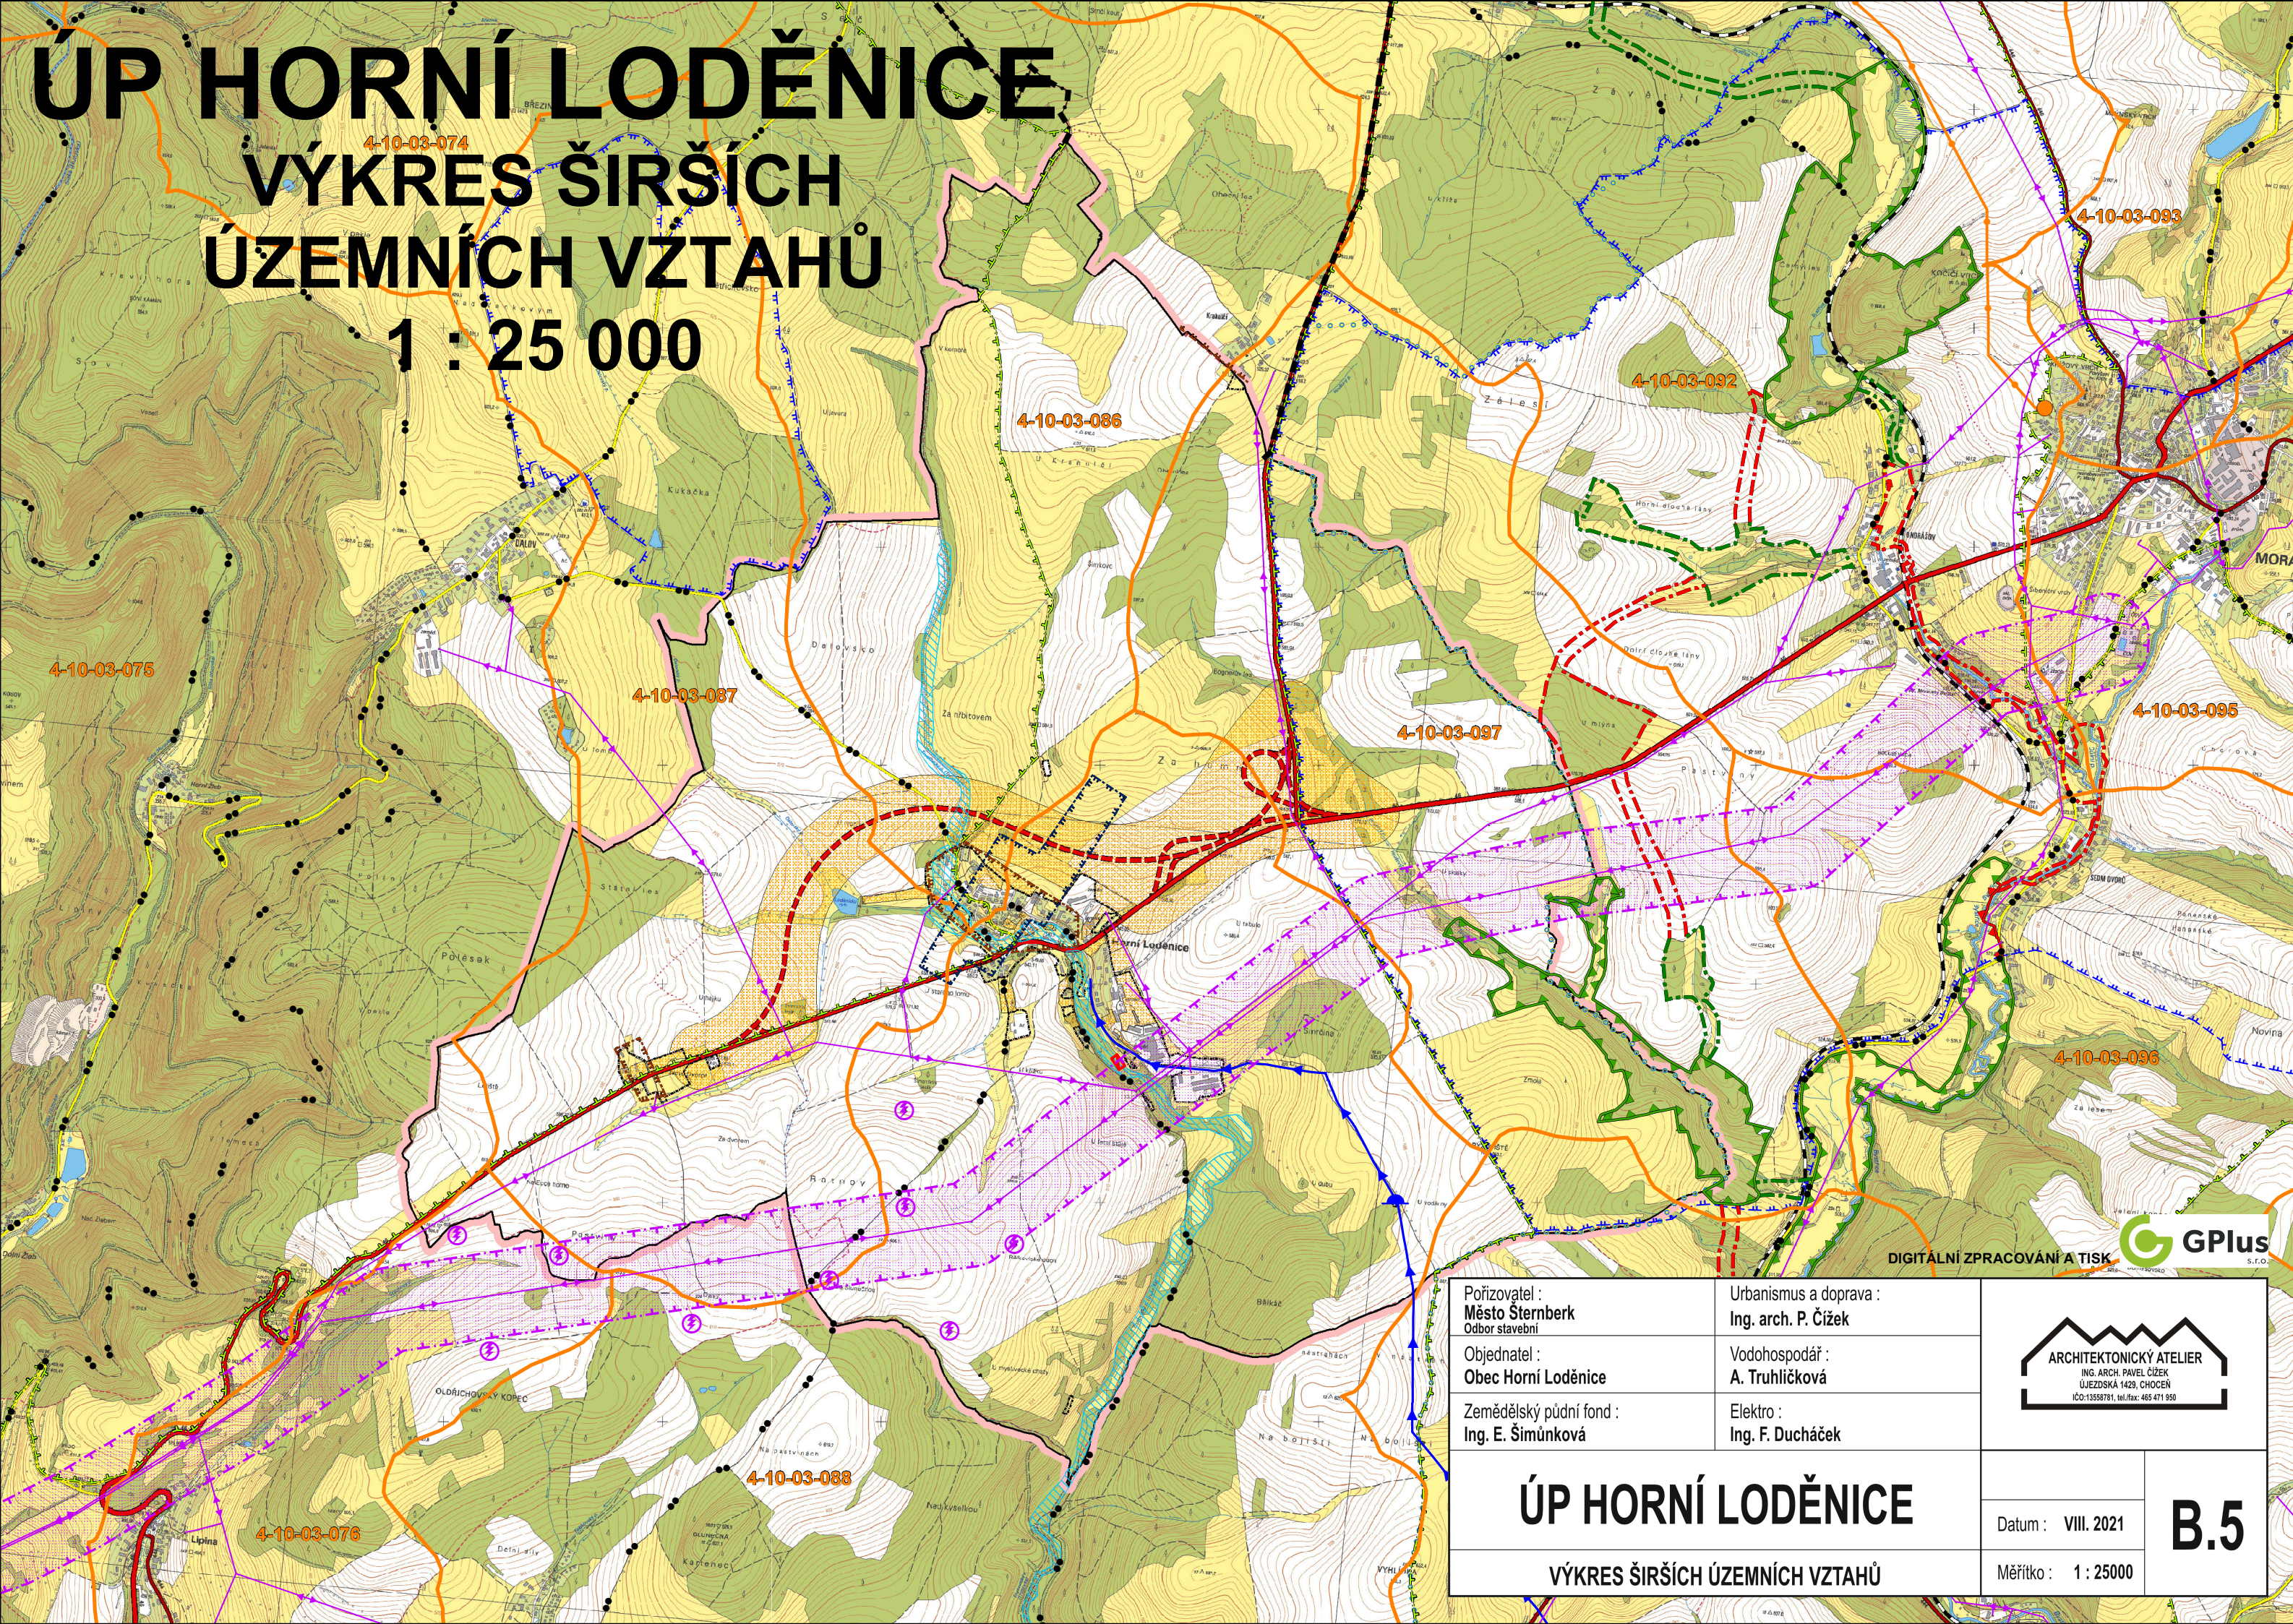

ÚP HORNÍ LODĚNICE

VÝKRES ŠIRŠÍCH ÚZEMNÍCH VZTAHŮ

1 : 25 000

Legenda:	
	Stav
	Návrh
	správní hranice obce
	hranice kraje
	zastavěné území k 1. 6. 2015
	rozvojové plochy
	komunikace I.
	komunikace II. / III. třídy
	železniční trať
	značené cyklotrasy
	vrchní vedení VN, VVN
	koridor nadzemního vedení VVN 110 kV Stěmberk - Moravský Beroun (E8 dle ZÚR)
	větrná elektrárna
	VTL plynovod
	regulační stanice plynu
	čistírna odpadních vod (ČOV)
	vodojem
	hlavní vodovodní přívaděč
	ochranné pásmo vodního zdroje
	ochranné pásmo přírodních léčivých zdrojů a minerálních vod
	hranice hydrologického pořadí
	číslo hydrologického pořadí
	území s archeologickými nálezy (ÚAN)
	záplavové území Q100
	poddolované území
	regionální biocentrum (RBC)
	regionální biokoridor (RBK)
	Přírodní park Sovinecko, Údolí Bystřice

Pořizovatel : Město Stěmberk Odbor stavební	Urbanismus a doprava : Ing. arch. P. Čížek		
Objednatel : Obec Horní Loděnice	Vodohospodář : A. Truhlíková		
Zemědělský půdní fond : Ing. E. Šimůnková	Elektro : Ing. F. Ducháček		
ÚP HORNÍ LODĚNICE		Datum : VIII. 2021	B.5
VÝKRES ŠIRŠÍCH ÚZEMNÍCH VZTAHŮ		Měřítko : 1 : 25000	