


ÚP HORNÍ LODĚNICE
VÝKRES KONCEPCIE
TECHNICKÉ INFRASTRUKTURY

ELEKTRO, PLYN, TELEKOMUNIKACE


1 : 5 000

A

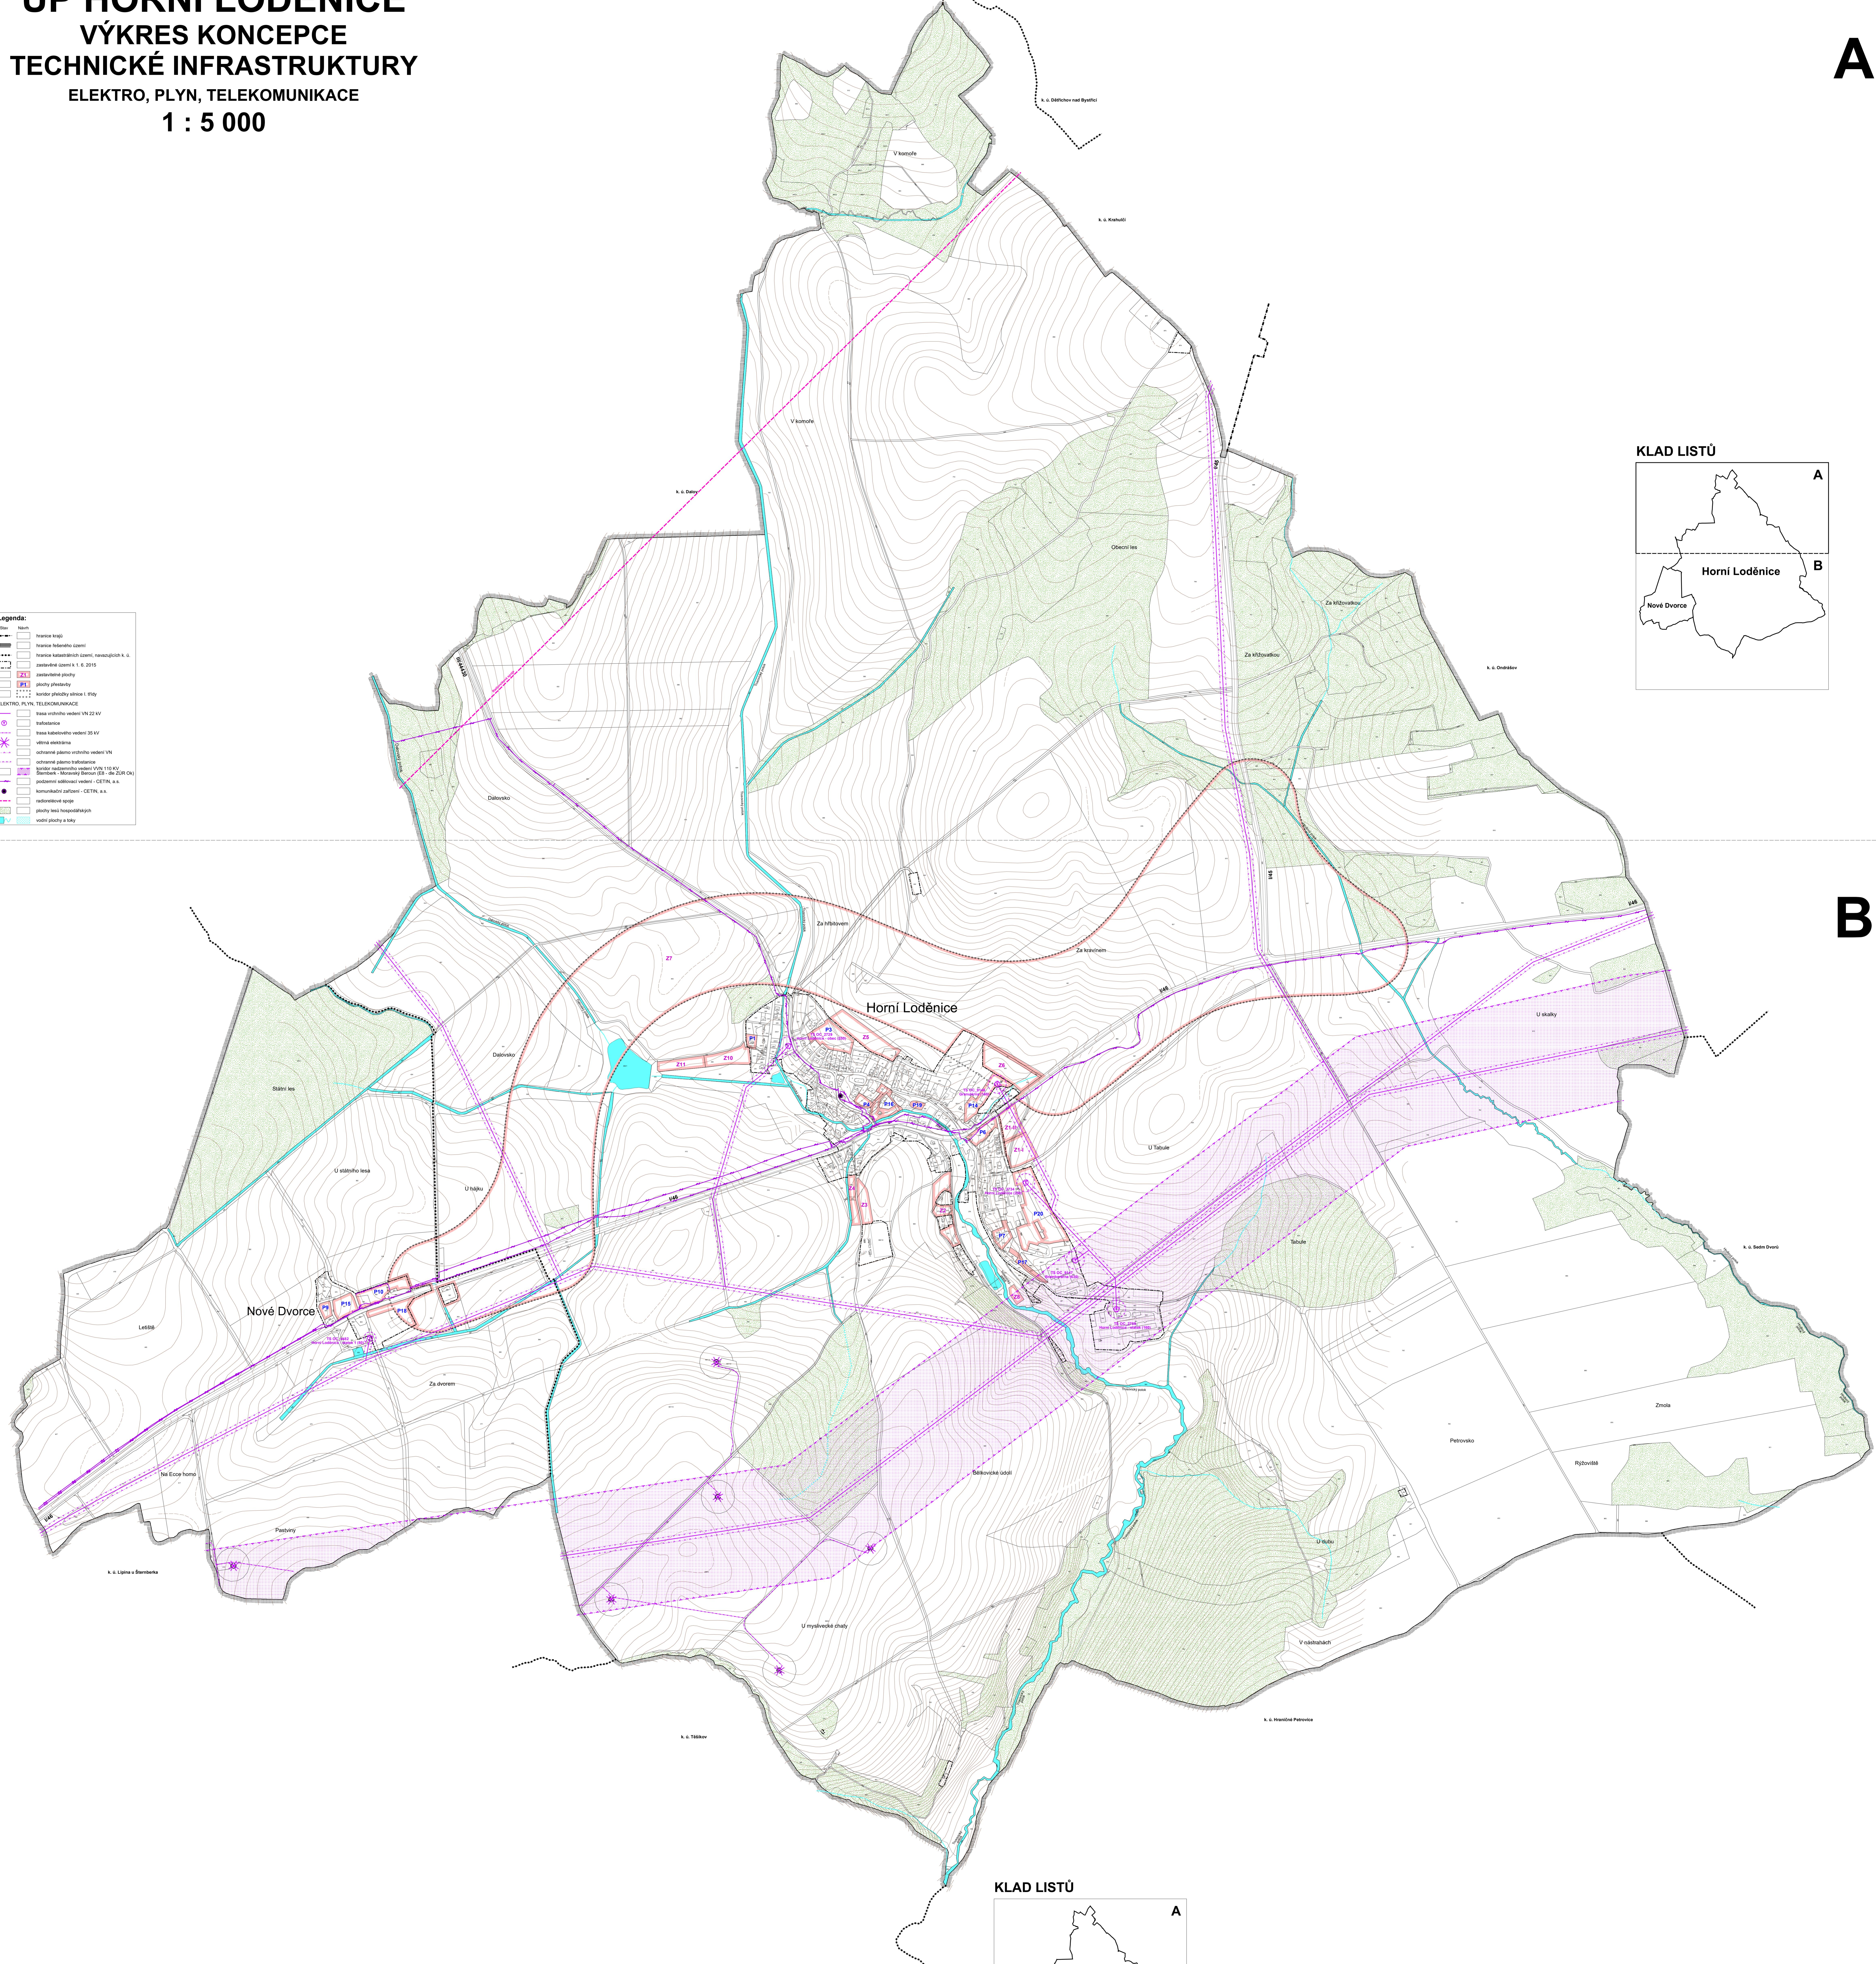

B

KLAD LISTŮ

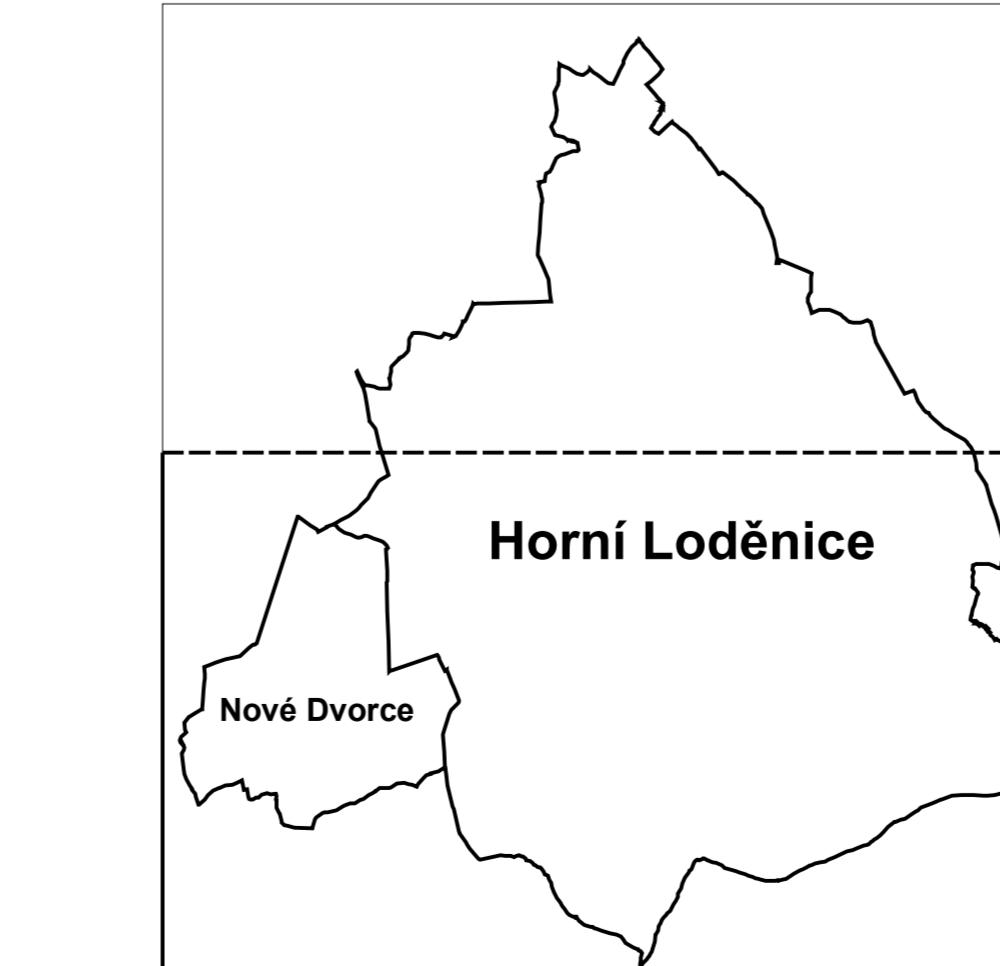

DIGITALNÍ ZPRACOVÁNÍ A TISK



Architektura a Atelier

Ing. arch. P. Čížek

Obyvatelstvo:

Obec Horní Loděnice

Vodohospodářství:

A. Truhliková

Zemědělský fond:

Ing. E. Šimáková

Elektro:

Ing. F. Ducháček

ÚP HORNÍ LODĚNICE

VÝKRES KONCEPCIE TECHNICKÉ INFRASTRUKTURY - ELEKTRO, PLYN, TELEKOMUNIKACE

Mářík: 1 : 5 000

B.2c