ÚP HORNÍ LODĚNICE
VÝKRES PŘEDPOKLÁDANÝCH ZÁBORŮ PŮDNÍHO FONDU
1 : 5 000

A

B

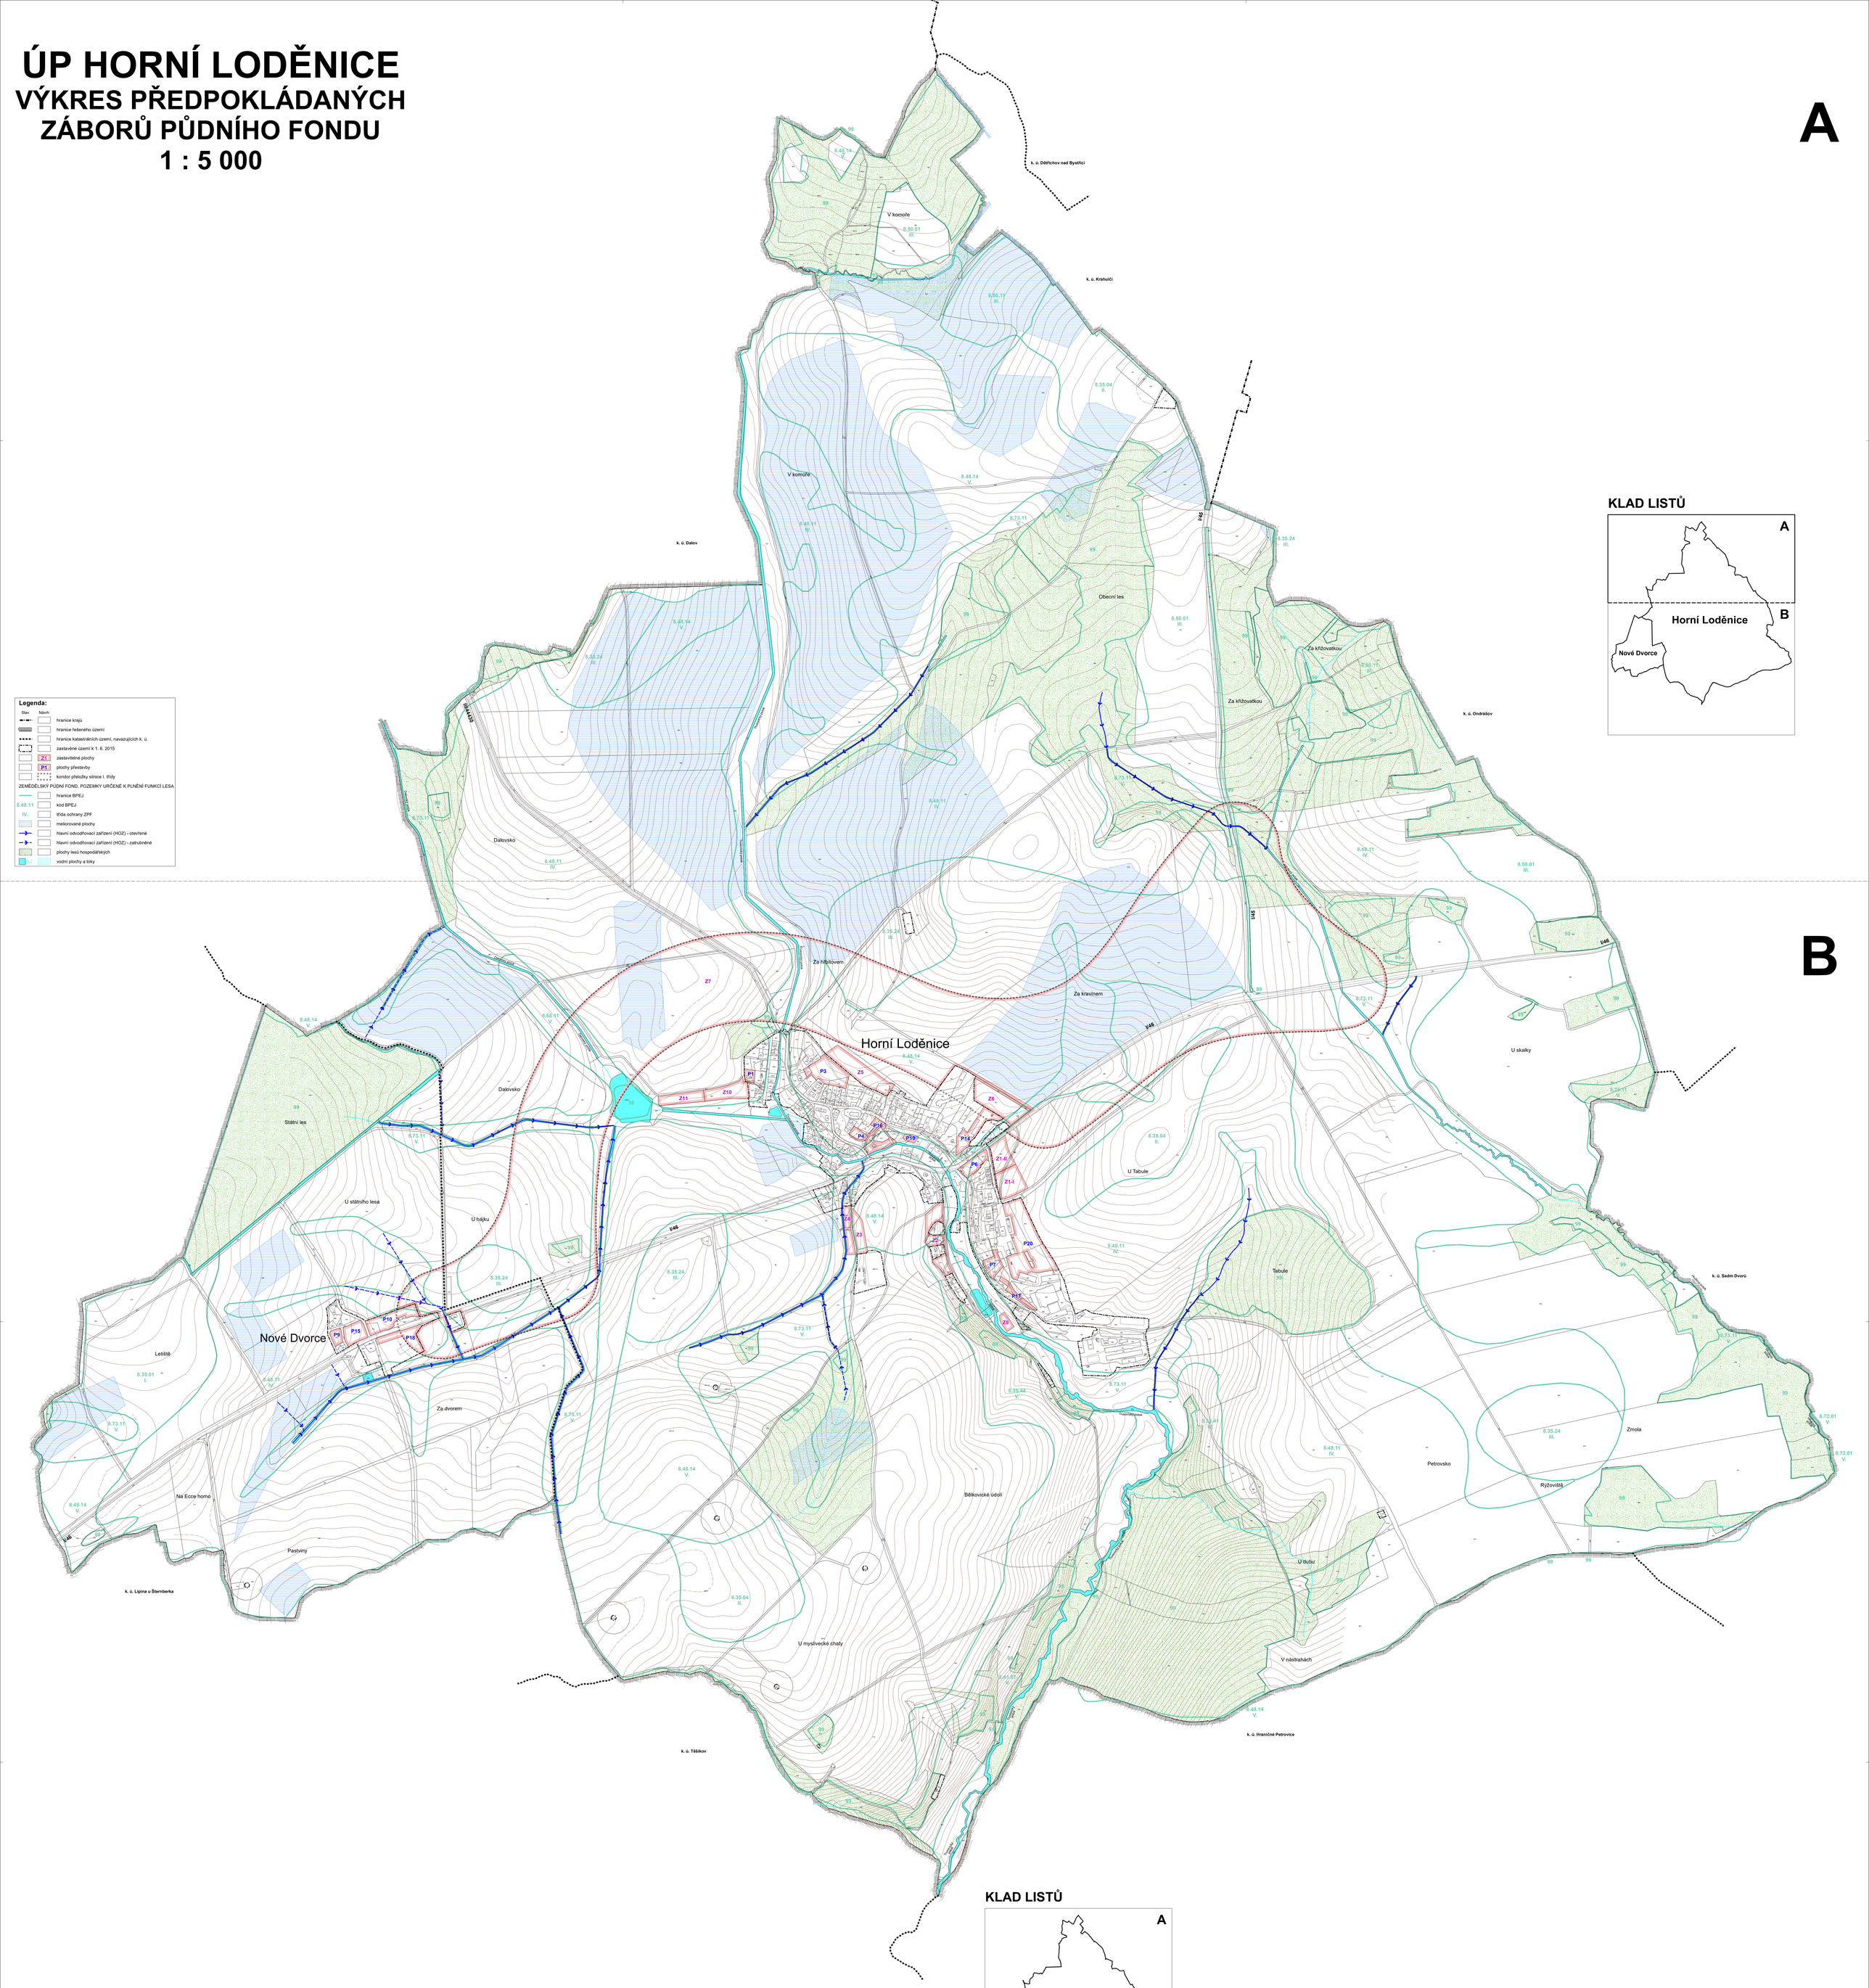

KLAD LISTŮ

KLAD LISTŮ

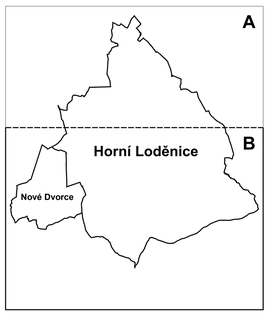

Legenda:
Stav
Návrh
hranice krajů
hranice řešeného území
hranice katastrálních území, navazujících k. ú.
zastavěné území k 1. 6. 2015
Z1
zastavitelné plochy
P1
plochy přestavby
koridor přeložky silnice I. třídy
ZEMĚDĚLSKÝ PŮDNÍ FOND, POZEMKY URČENÉ K PLNĚNÍ FUNKCÍ LESA
hranice BPEJ
8.48.11
kód BPEJ
IV.
třída ochrany ZPF
meliorované plochy
hlavní odvodňovací zařízení (HOZ) - otevřené
hlavní odvodňovací zařízení (HOZ) - zatrubněné
plochy lesů hospodářských
V
vodní plochy a toky

DIGITÁLNÍ ZPRACOVÁNÍ A TISK GPlus s.r.o.

Pořizovatel : Město Šternberk, Odbor stavební	Urbanismus a doprava : Ing. arch. P. Čížek	ARCHITEKTONICKÝ ATELIER RNDr. ARCH. PAVEL CÍŽEK ULIČNÍCKA 1429, CHOCEŇ IČO 13387011, tel./fax: 485 471 168
Objednatel : Obec Horní Loděnice	Vodohospodář : A. Truhlíčková	
Zemědělský půdní fond : Ing. E. Šimůnková	Elektro : Ing. F. Ducháček	
ÚP HORNÍ LODĚNICE	Datum : VIII. 2021	B.6
VÝKRES PŘEDPOKLÁDANÝCH ZÁBORŮ PŮDNÍHO FONDU	Měřítko : 1 : 5000	