

Částečná uzavírka sil. I/46 a úplná uzavírka MK v obci Horní loděnice.

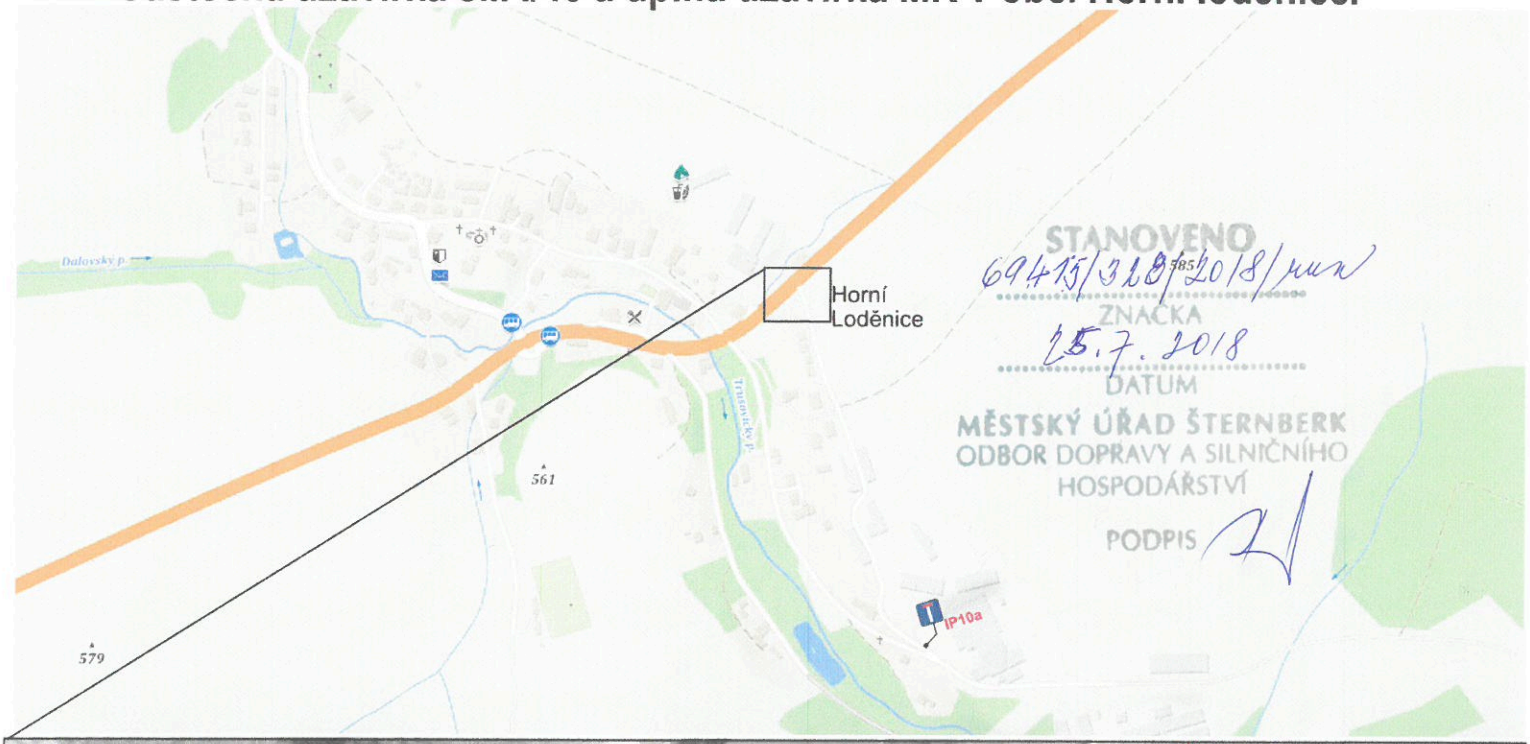

STANOVENO
69415/328/2018/mrn
ZNAČKA
25.7.2018
DATUM
MĚSTSKÝ ÚŘAD ŠTERNBERK
ODBOR DOPRAVY A SILNIČNÍHO HOSPODÁŘSTVÍ
PODPIS

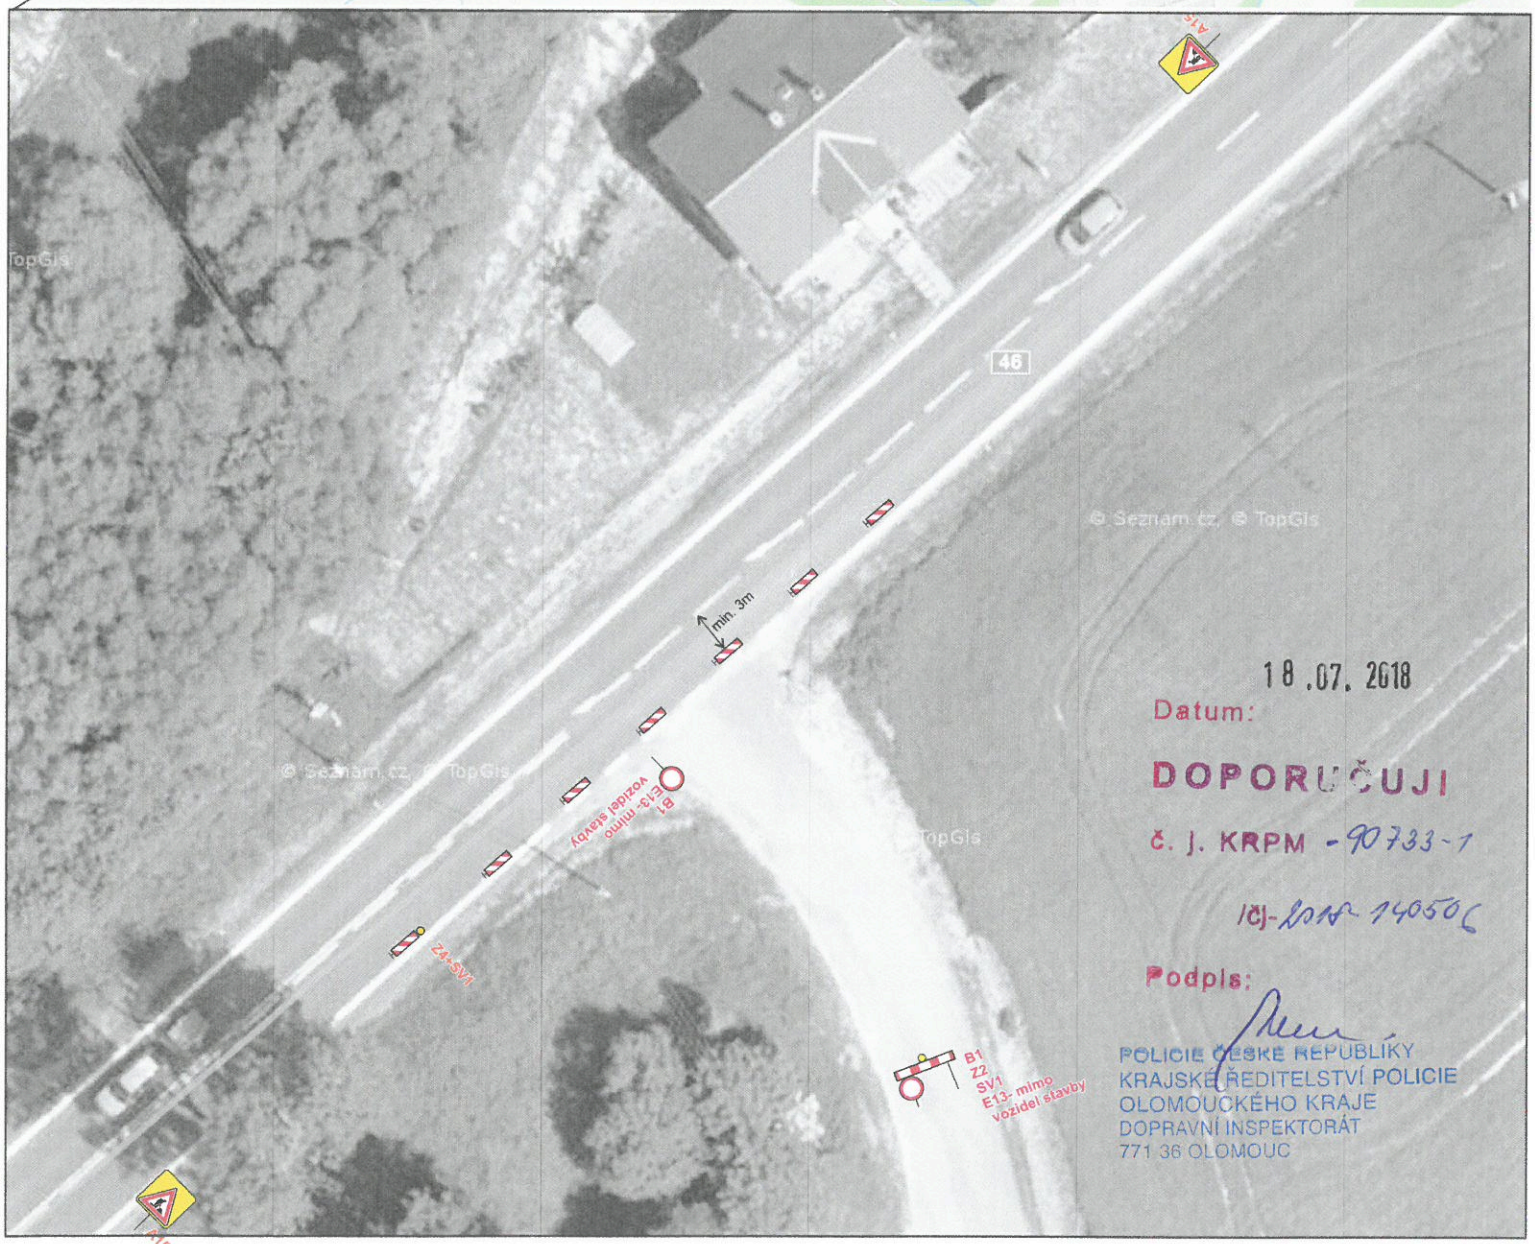

18.07.2018
Datum:
DOPORUČUJI
č. j. KRPM -90733-1
ČJ-2018-140506
Podpis:
POLICIE ČESKÉ REPUBLIKY
KRAJSKÉ ŘEDITELSTVÍ POLICIE
OLOMOUCKÉHO KRAJE
DOPRAVNÍ INSPEKTORÁT
771 36 OLOMOUC

Vypracoval: Veiser Lukáš	SVOBODA
Datum: 8.6.2018	
Částečná uzavírka sil. I/46 a úplná uzavírka MK v obci Horní loděnice.	Adresa provozovny: Pavelkova 2 Olomouc 772 00