
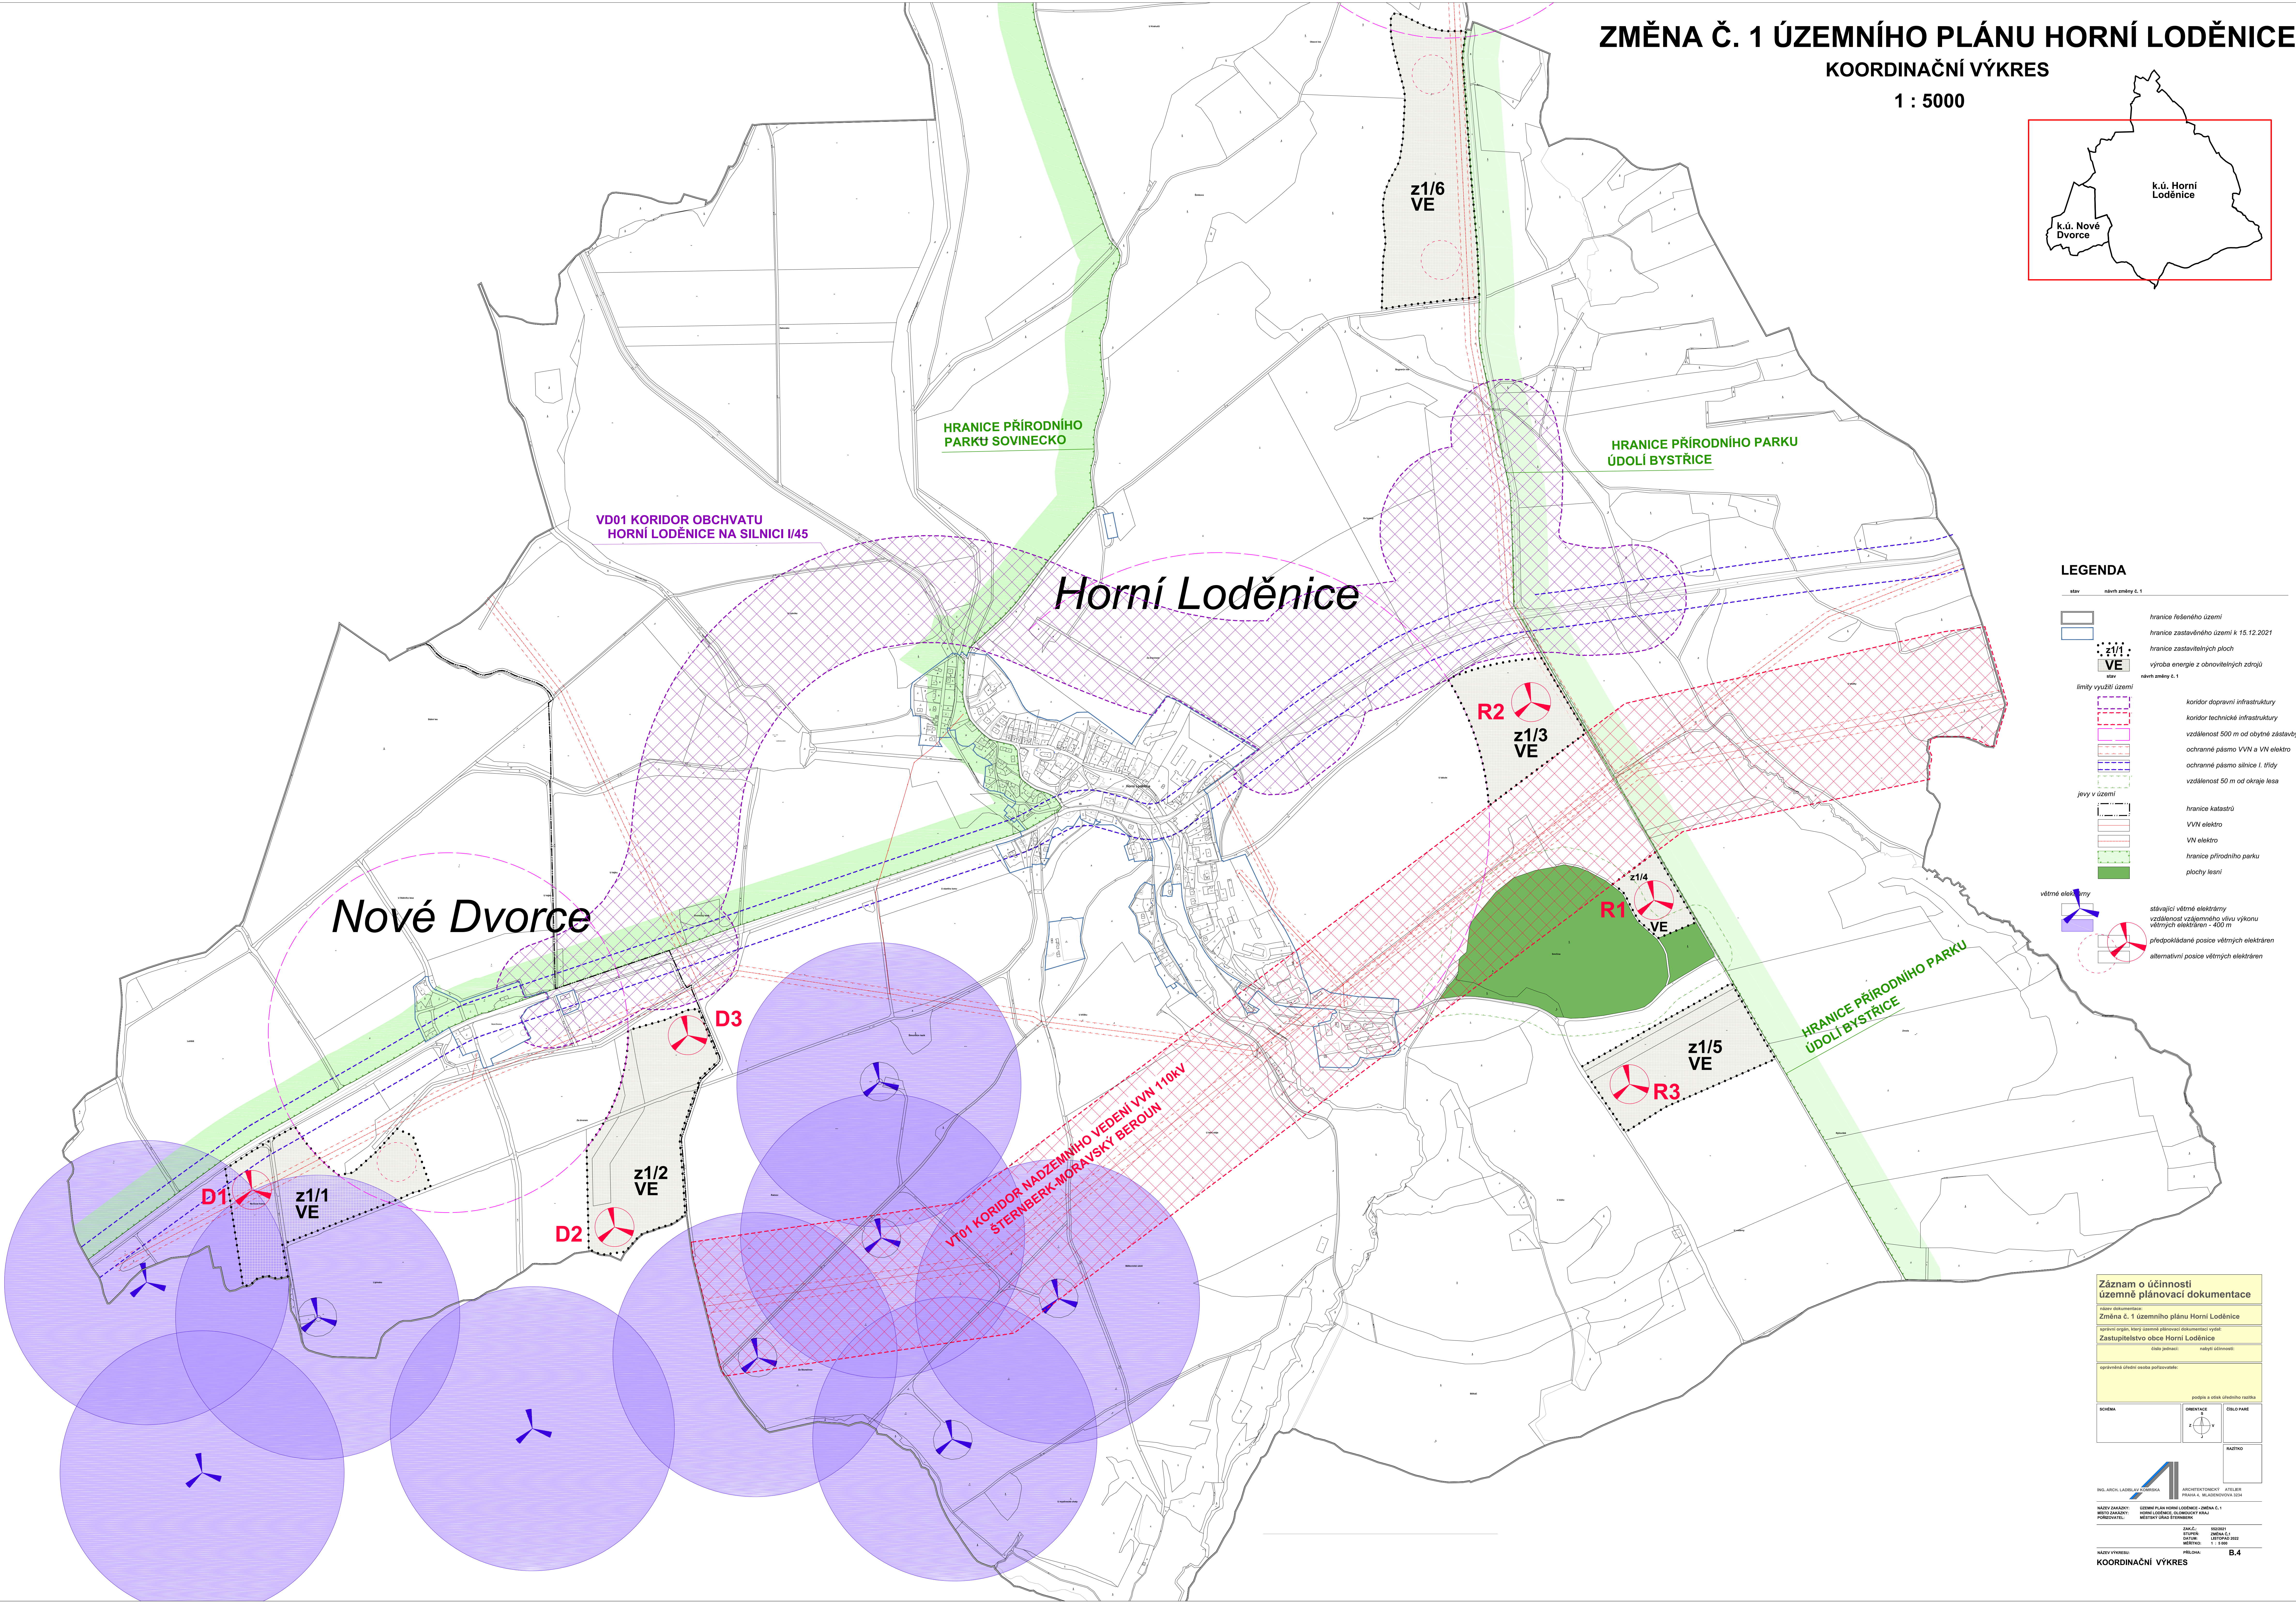


ZMĚNA Č. 1 ÚZEMNÍHO PLÁNU HORNÍ LODĚNICE

KOORDINAČNÍ VÝKRES

1 : 5000

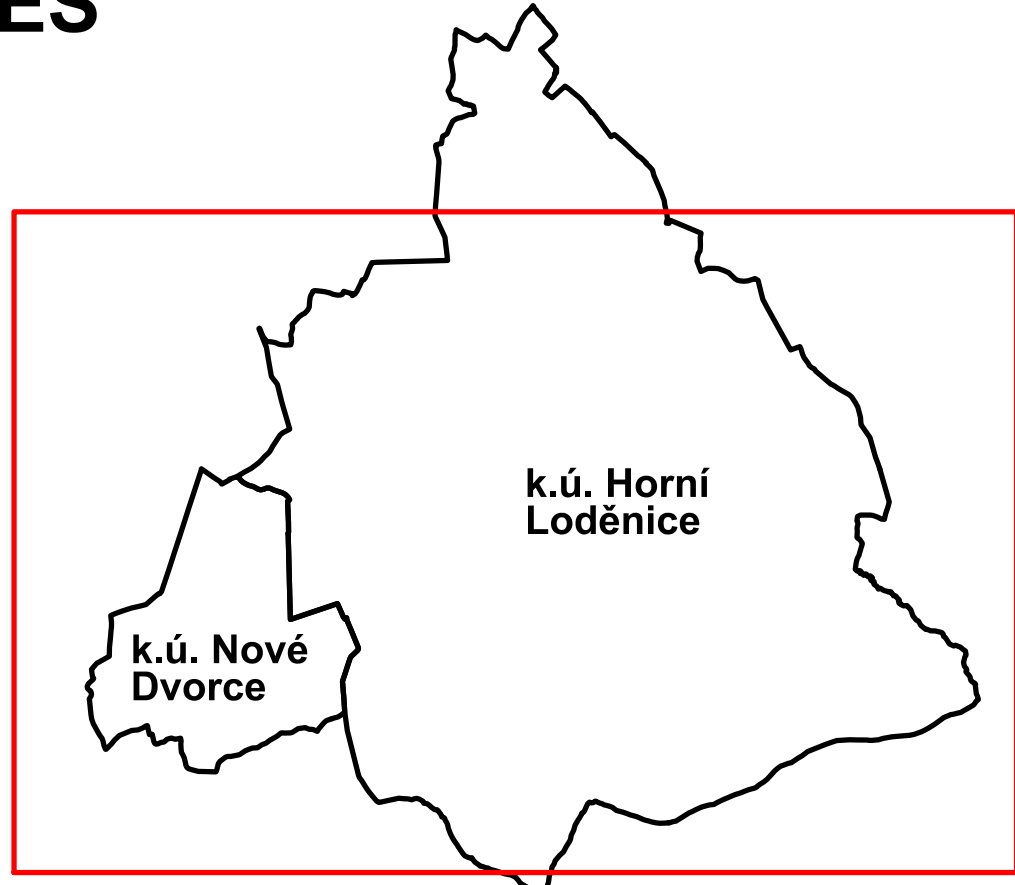

LEGENDA

- stav návrh změny č. 1
- hranice řešeného území
 - hranice zastavěného území k 15.12.2021
 - hranice zastavěných ploch
 - výroba energie z obnovitelných zdrojů
 - stav návrh změny č. 1
 - limity využití území
 - koridor dopravní infrastruktury
 - koridor technické infrastruktury
 - vzdálenost 500 m od obytné zástavby
 - ochranné pásmo VVN a VN elektro
 - ochranné pásmo silnice I. třídy
 - vzdálenost 50 m od okraje lesa
 - jevy v území
 - hranice katastrů
 - VVN elektro
 - VN elektro
 - hranice přírodního parku
 - plochy lesní
 - větrné elektrárny
 - stávající větrné elektrárny
 - vzdálenost vzájemného vlivu výkonu větrných elektráren - 400 m
 - předpokládané pozice větrných elektráren
 - alternativní pozice větrných elektráren

Záznam o účinnosti územně plánovací dokumentace

Název dokumentace: Změna č. 1 územního plánu Horní Loděnice

oprávněný orgán, který opatření plánovací dokumentací vydal: Zastupitelstvo obce Horní Loděnice

datum vydání: 15.12.2021

oprávněná úřední osoba pořizovatele: Ing. Jaroslav Čížek

podpis a otisk úředního razítka

SCHEMA

ORIENTACE

ČÍSLO PLÁNU

RADIČKA

INŽ. ARCHA LADISLAV ČIŽEK

ARCHITECTONICKÝ ATLEJER

PROJEKT A. BUDOVNICTVÍ

NÁZEV DOKUMENTU: ÚZEMNÍ PLÁNOVACÍ DOKUMENTACE ZMĚNA Č. 1

NÁZEV VÝKRESU: KOORDINAČNÍ VÝKRES

PRŮBĚH: B.4